

Схема предполагаемых к использованию земель или части земельного участка

Объект: Газопровод давлением до 1,2 Мпа, для размещения которого не требуется разрешения на строительство

Местоположение: расположенных по адресу: край Пермский, г.о. город Березники, г. Усолье, ул. Воронихина, д. 120

Площадь земель или части земельного участка, кв.м.: 11

Категория земель: земли населенных пунктов

Вид разрешенного использования: -

Описание границ смежных землепользователей:

От точки н1 до точки н3 - земельный участок с кадастровым номером 59:37:0000000:2773

От точки н3 до точки н5 - земельный участок с кадастровым номером 59:37:0620605:59

От точки н5 до точки н6 - земельный участок с кадастровым номером 59:37:0620605:57


От точки н6 до точки н1 - земли общего пользования

Каталог координат, м

№ точки границы	X	Y
н1	674592.59	2257465.97
н2	674592.68	2257465.97
н3	674597.48	2257466.10
н4	674597.74	2257468.50
н5	674592.61	2257468.01
н6	674592.58	2257468.01
н1	674592.59	2257465.97

Условные обозначения:

- | | | |
|---|---|--|
| <p> - предполагаемый участок земель, на которых планируется размещение объекта</p> <p> :59 - границы и номер земельного участка, сведения о которых внесены в ЕГРН</p> <p> :148 - границы и номер объекта капитального строительства, сведения о которых внесены в ЕГРН</p> <p> - граница кадастрового квартала</p> | <p> 59:37-6.743 - зоны с особыми условиями использования территории, сведения о которых внесены в ЕГРН</p> <p>:ЗУ1 - обозначение запрашиваемого земельного участка</p> <p>● н1 - характерная точка границ земель или части земельного участка</p> | <p>59:37:0620605 - номер кадастрового квартала</p> |
|---|---|--|

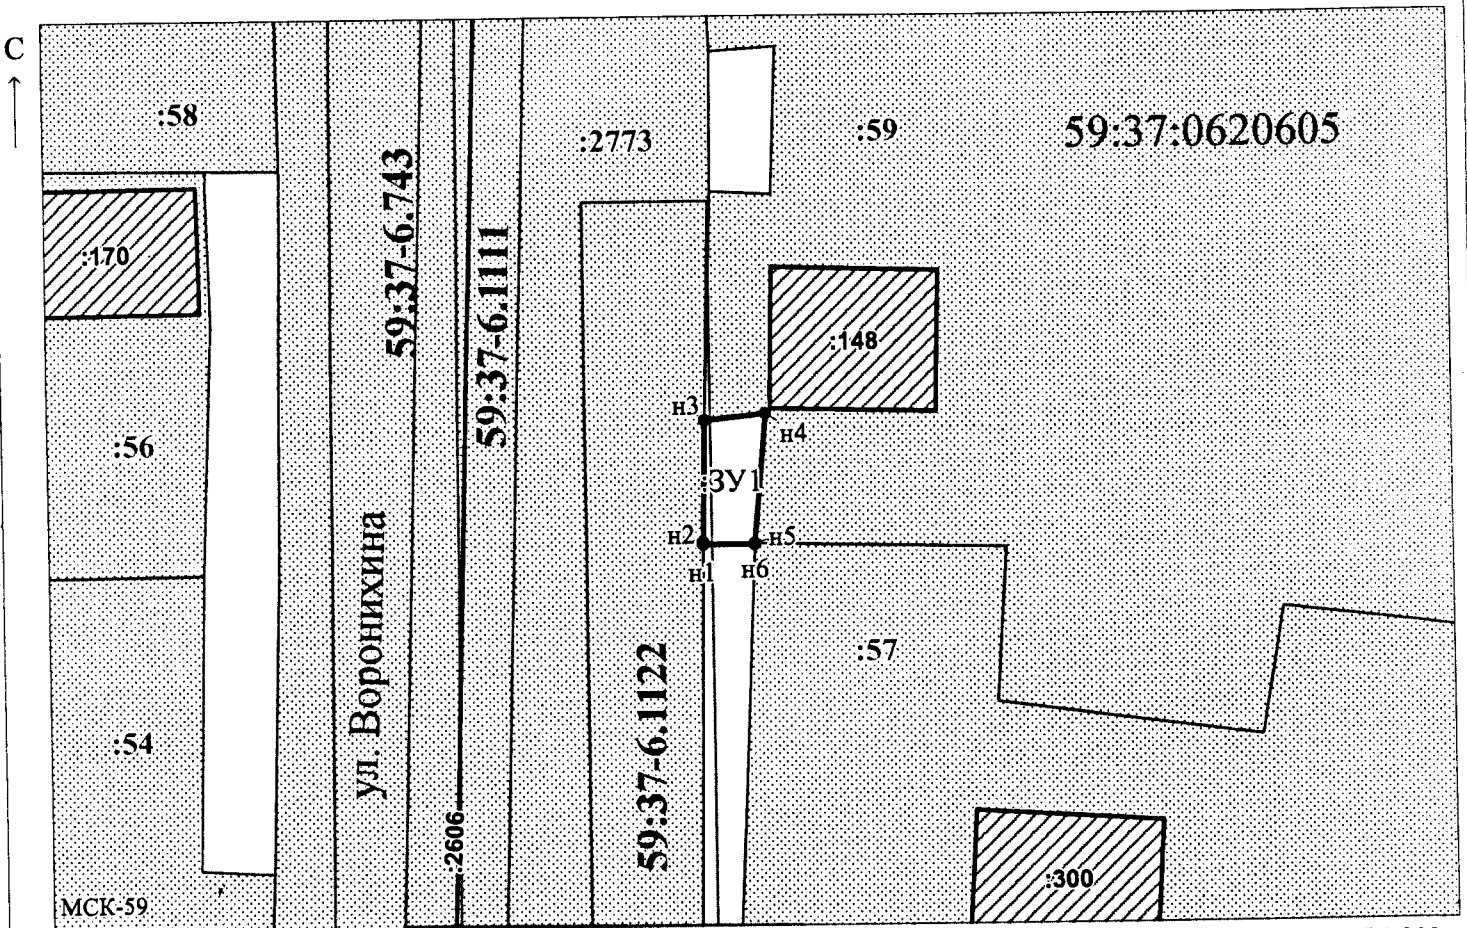

Масштаб 1:300

Заявитель: / Егошина И.В.

 МП (подпись, расшифровка подписи)