

**ПЛОЩАДЬ ЗЕМЕЛЬ ИЛИ ЧАСТИ ЗЕМЕЛЬНОГО УЧАСТКА**


"Строительство участок ВЛ 0,4 кВ от оп. № 14 ВЛ 0,4 кВ №1 КТП-855, оборудования учета э/э на вновь установленной опоре, входящих в ЭСК ПС 35/10 Пыскор, для электроснабжения индивидуального жилого дома (стр-во), по адресу: 618400, Пермский край, г.о город Березники, с.Пыскор, ул.Овражная, з/у 2, кадастровый номер участка: 59:37:1760101:332"

**Площадь земель или части земельного участка: 573 кв.м.**

**Местоположение:** Пермский край, г.о. г. Березники, с. Пыскор, ул. Овражная

**Категория земель:** земли населенных пунктов

**Вид разрешенного использования: "**

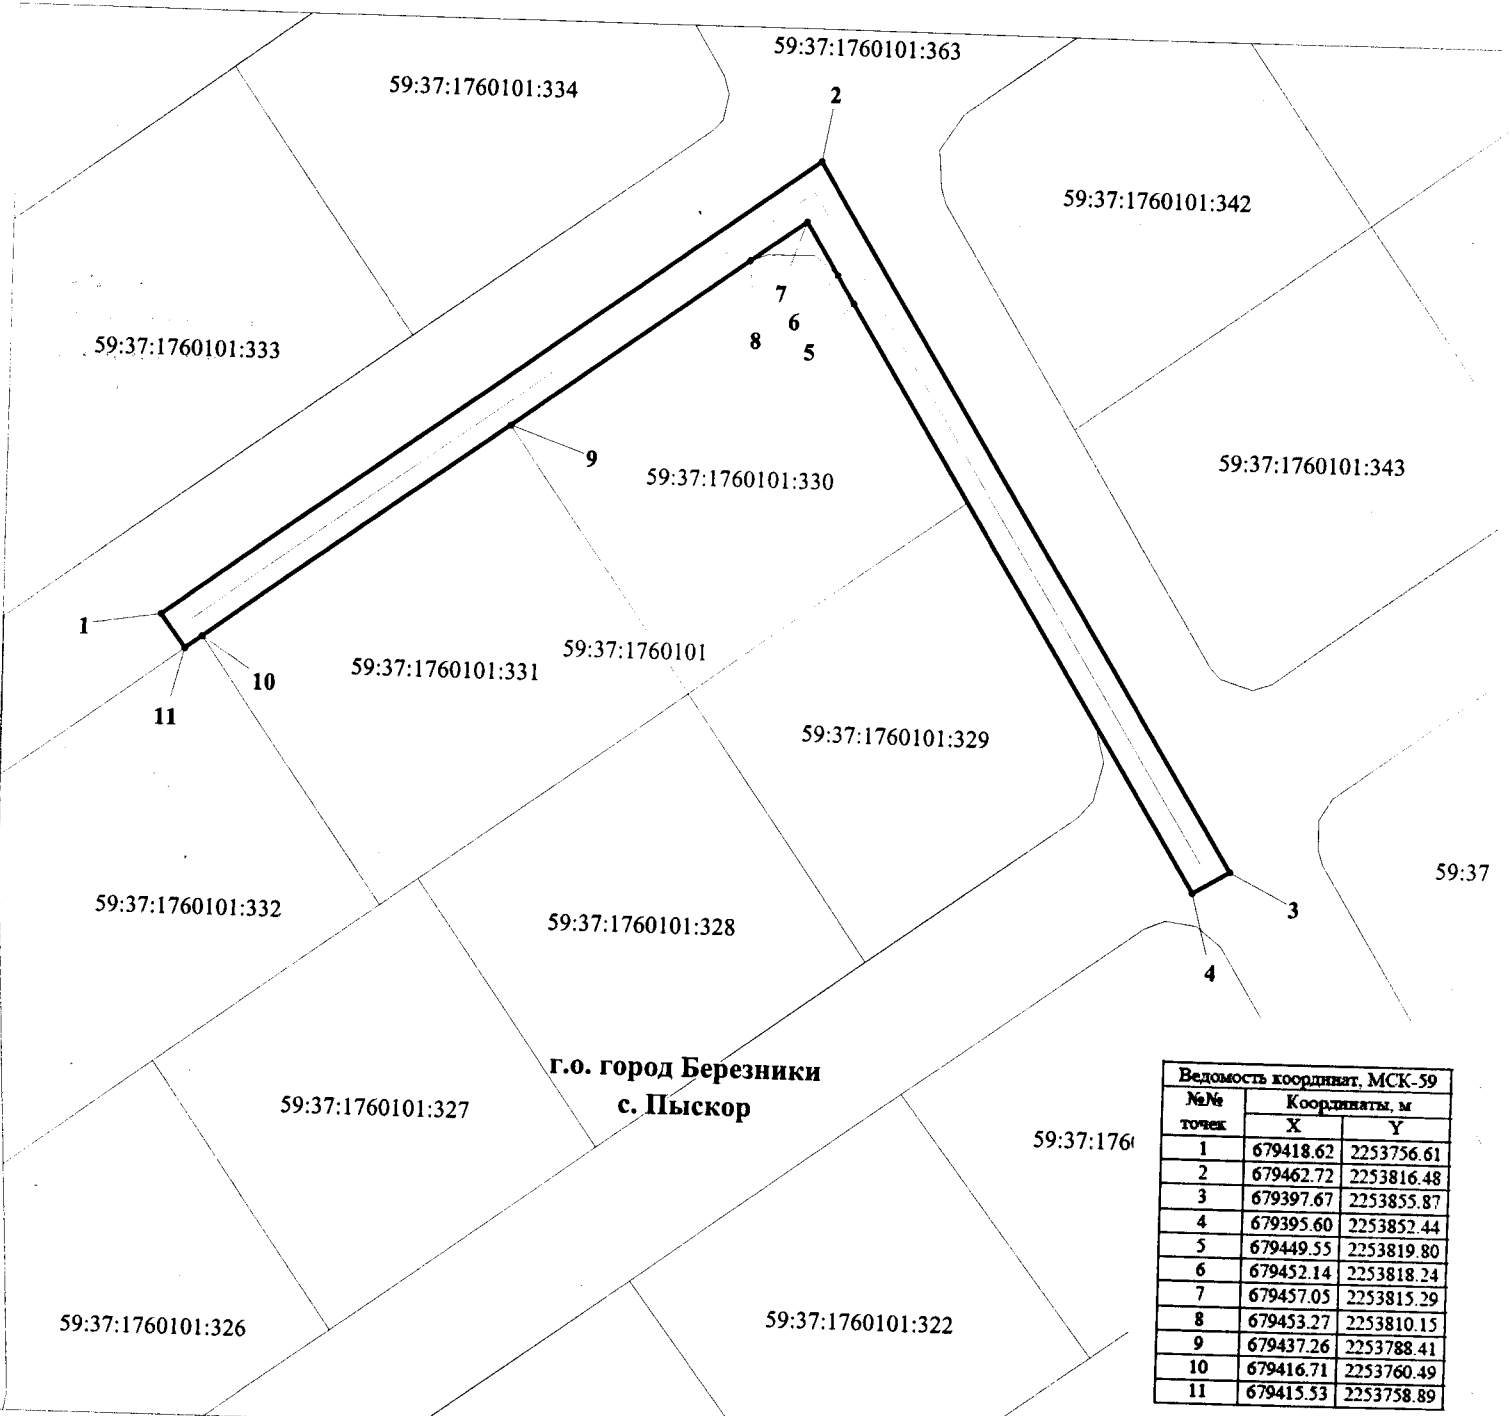

№№ точек	Координаты, м	
	X	Y
1	679418.62	2253756.61
2	679462.72	2253816.48
3	679397.67	2253855.87
4	679395.60	2253852.44
5	679449.55	2253819.80
6	679452.14	2253818.24
7	679457.05	2253815.29
8	679453.27	2253810.15
9	679437.26	2253788.41
10	679416.71	2253760.49
11	679415.53	2253758.89

**Условные обозначения:**

- 59:37:1760101 кадастровый номер квартала
- 59:37:1760101:330 кадастровый номер земельного участка
- граница кадастрового квартала
- существующая часть границы, сведения о которой достаточны для определения её местоположения
- граница вновь образованного земельного участка
- поворотная точка границы участка
- 1 надпись номера вновь образованной точки

**М 1:700**

**Описание границ смежных землепользователей:**

- 1-5,6-8,11-1 - 59:37:1760101:363
- 5-6,8-9 - 59:37:1760101:330
- 9-10 - 59:37:1760101:331
- 10-11 - 59:37:1760101:332

