

предполагается использование земель или части земельного участка


Объект: "Строительство участка ВЛ 0,4 кВ от опоры № 14 ВЛ 0,4кВ № 1 КТП-855, оборудования учета на вновь установленной опоре, входящих в ЭСК ПС 35/10 Пыскор, для электроснабжения малоэтажной жилой застройки, по адресу: 618440, Пермский край, Усольский р-н, с. Пыскор, ул. Прикамская, дом № 22, кадастровый номер участка: 59:37:1760101:346"

Площадь земель или части земельного участка: 313 кв.м.

Местоположение: Пермский край, г.о. г. Березники, с. Пыскор, ул. Прикамская

Категория земель: земли населенных пунктов

Вид разрешенного использования: "

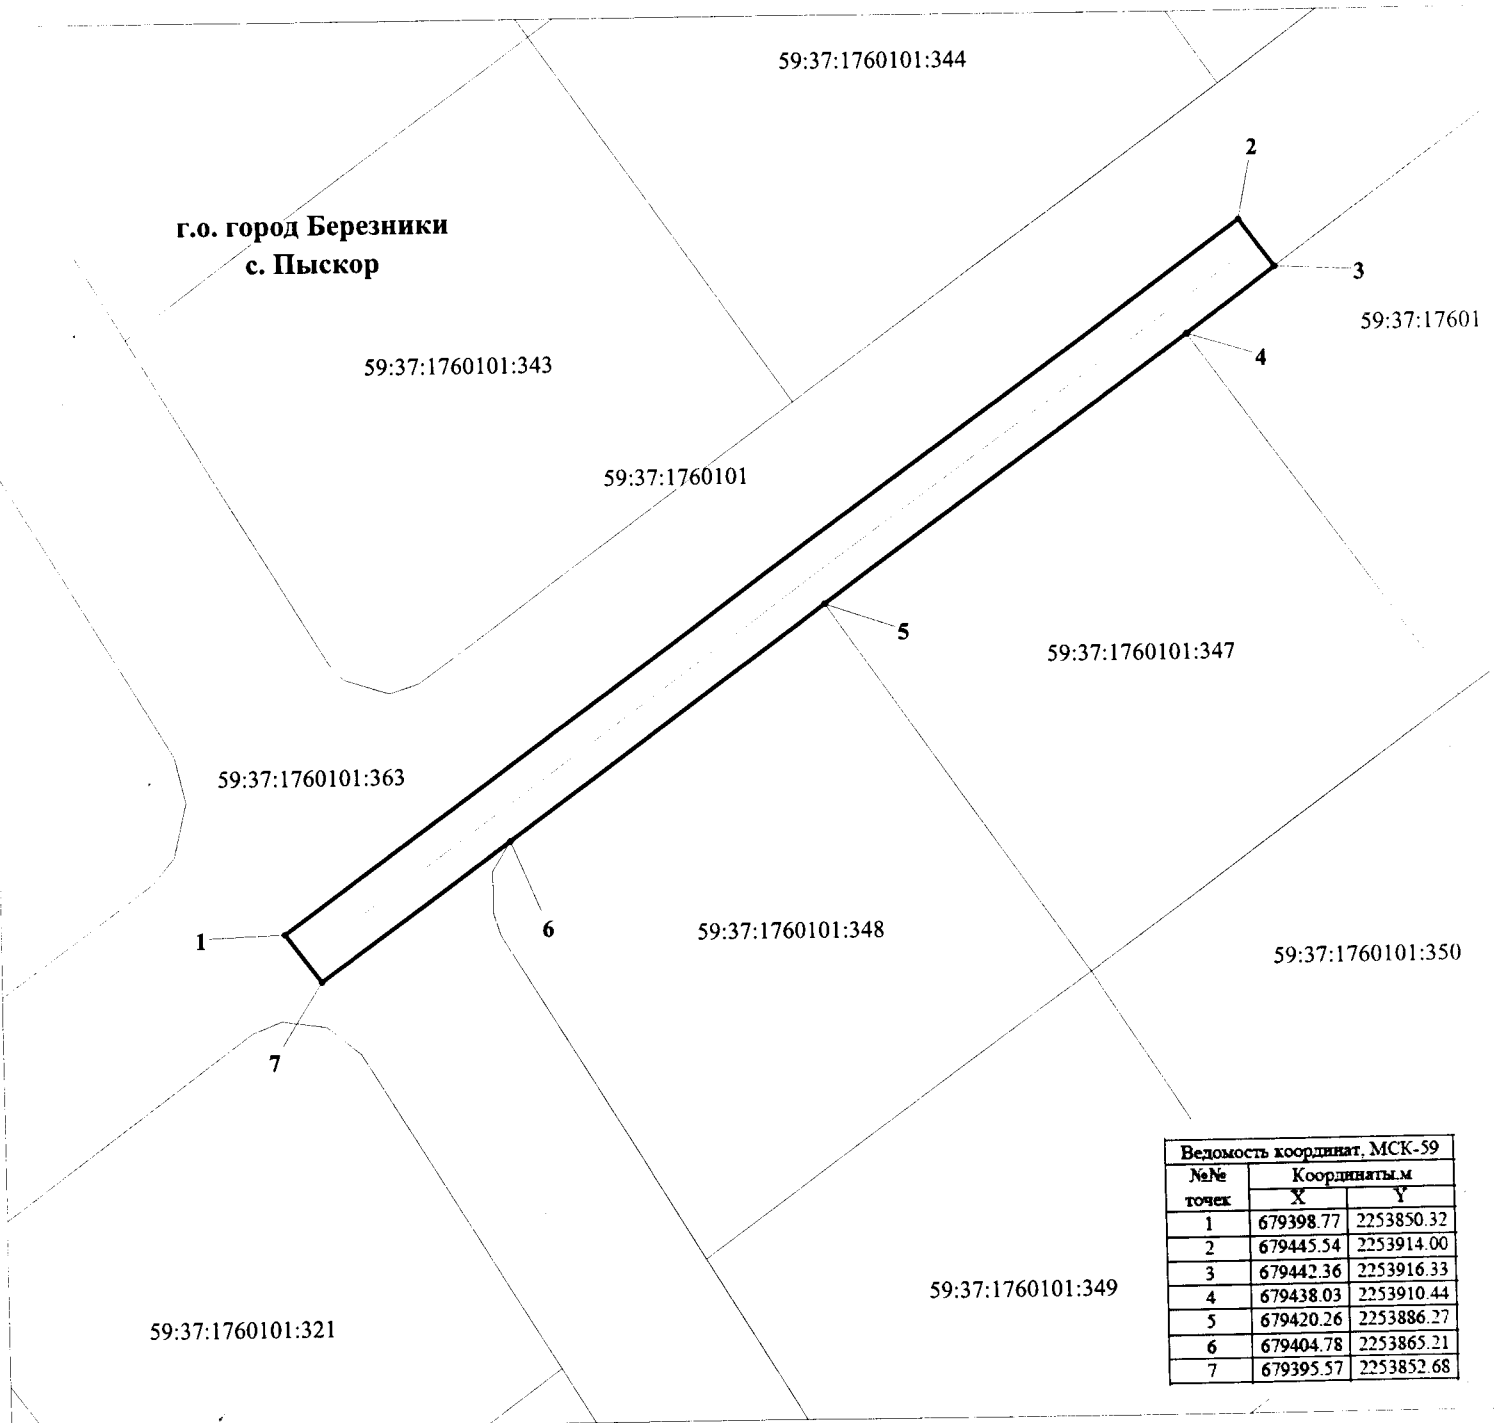

М 1:500

Условные обозначения:

- 59:37:1760101 кадастровый номер квартала
- 59:37:1760101:347 кадастровый номер земельного участка
- граница кадастрового квартала
- существующая часть границы, сведения о которой достаточны для определения её местоположения

Описание границ смежных землепользователей:

- 1-3,6-1 - 59:37:1760101:363
- 3-4 - 59:37:1760101:346
- 4-5 - 59:37:1760101:347
- 5-6 - 59:37:1760101:348

