

Схема предполагаемых к использованию земель или части земельного участка

Объект: "Газопровод-ввод низкого давления по ул. Красноармейская, 83 г. Усолье, Пермский край"


Местоположение: Пермский край, г.о. "город Березники", г. Усолье, ул. Свердлова

Площадь земель или части земельного участка, кв.м.: 50

Категория земель: земли населённых пунктов

Вид разрешенного использования земельного участка: отсутствует

№ точки границы	Каталог координат (МСК-59), м		№ точки границы	Каталог координат (МСК-59), м	
	X	Y		X	Y
1	675441.50	2257933.13	4	675438.37	2257937.72
2	675441.49	2257943.99	5	675434.74	2257937.62
3	675438.18	2257943.41	6	675434.80	2257933.18

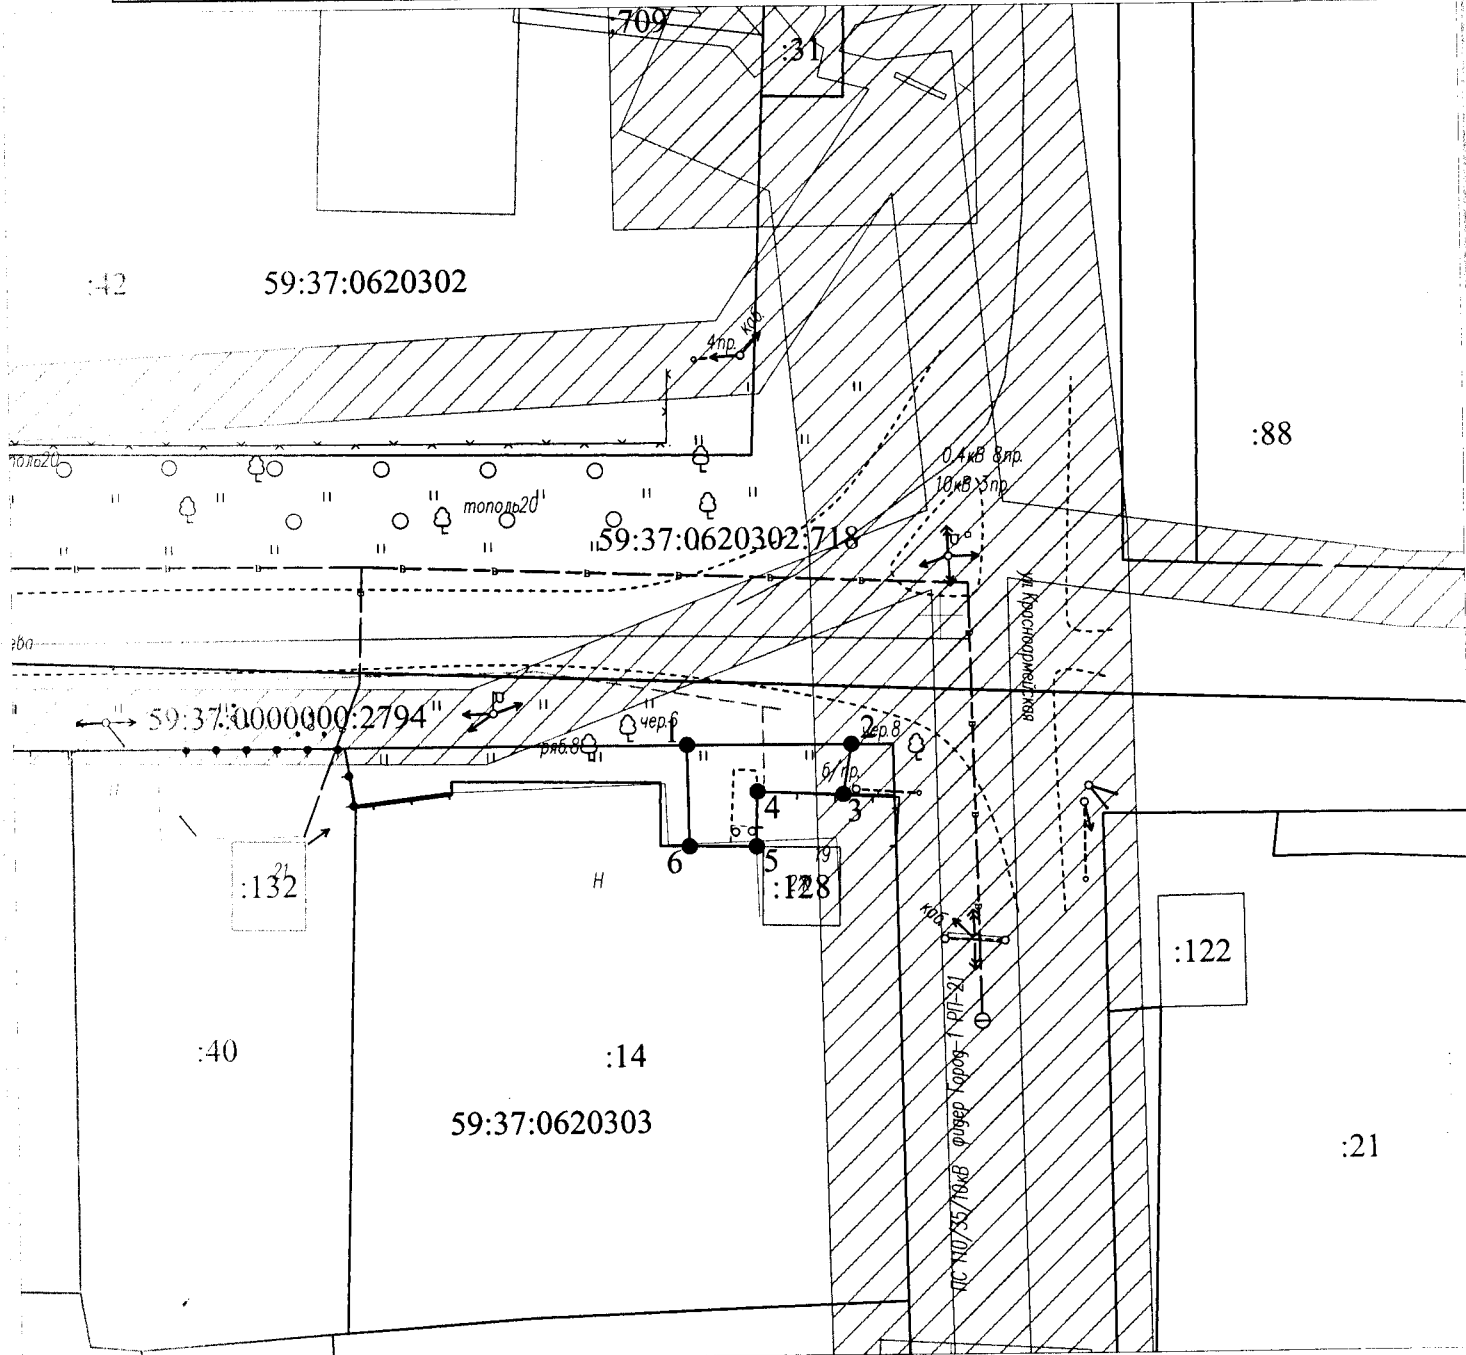

Масштаб 1:500

Условные обозначения:

●—● - граница предполагаемых к использованию

Описание границ смежных землепользователей:

от т.1 до т.2 - земельный участок с кадастровым номером 59:37:0000000:2794

от т.2 до т.3, от т.6 до т.1 - земли неразграниченной государственной