

## Схема предполагаемых к использованию земель или части земельного участка

Объект: "Газопровод-ввод низкого давления по ул. Лесная 12, с. Пыскор, Пермский край"


Местоположение: Пермский край, г.о. "город Березники", с. Пыскор, ул. Лесная

Площадь земель или части земельного участка, кв.м.: 89

Категория земель: земли населенных пунктов


Вид разрешенного использования земельного участка: отсутствует

№ точки границы	Каталог координат (МСК-59), м		№ точки границы	Каталог координат (МСК-59), м	
	X	Y		X	Y
1	679768.76	2252054.71	5	679771.17	2252059.39
2	679772.21	2252059.79	6	679764.60	2252065.95
3	679775.06	2252063.52	7	679762.02	2252066.55
4	679773.99	2252063.76	8	679759.75	2252056.81

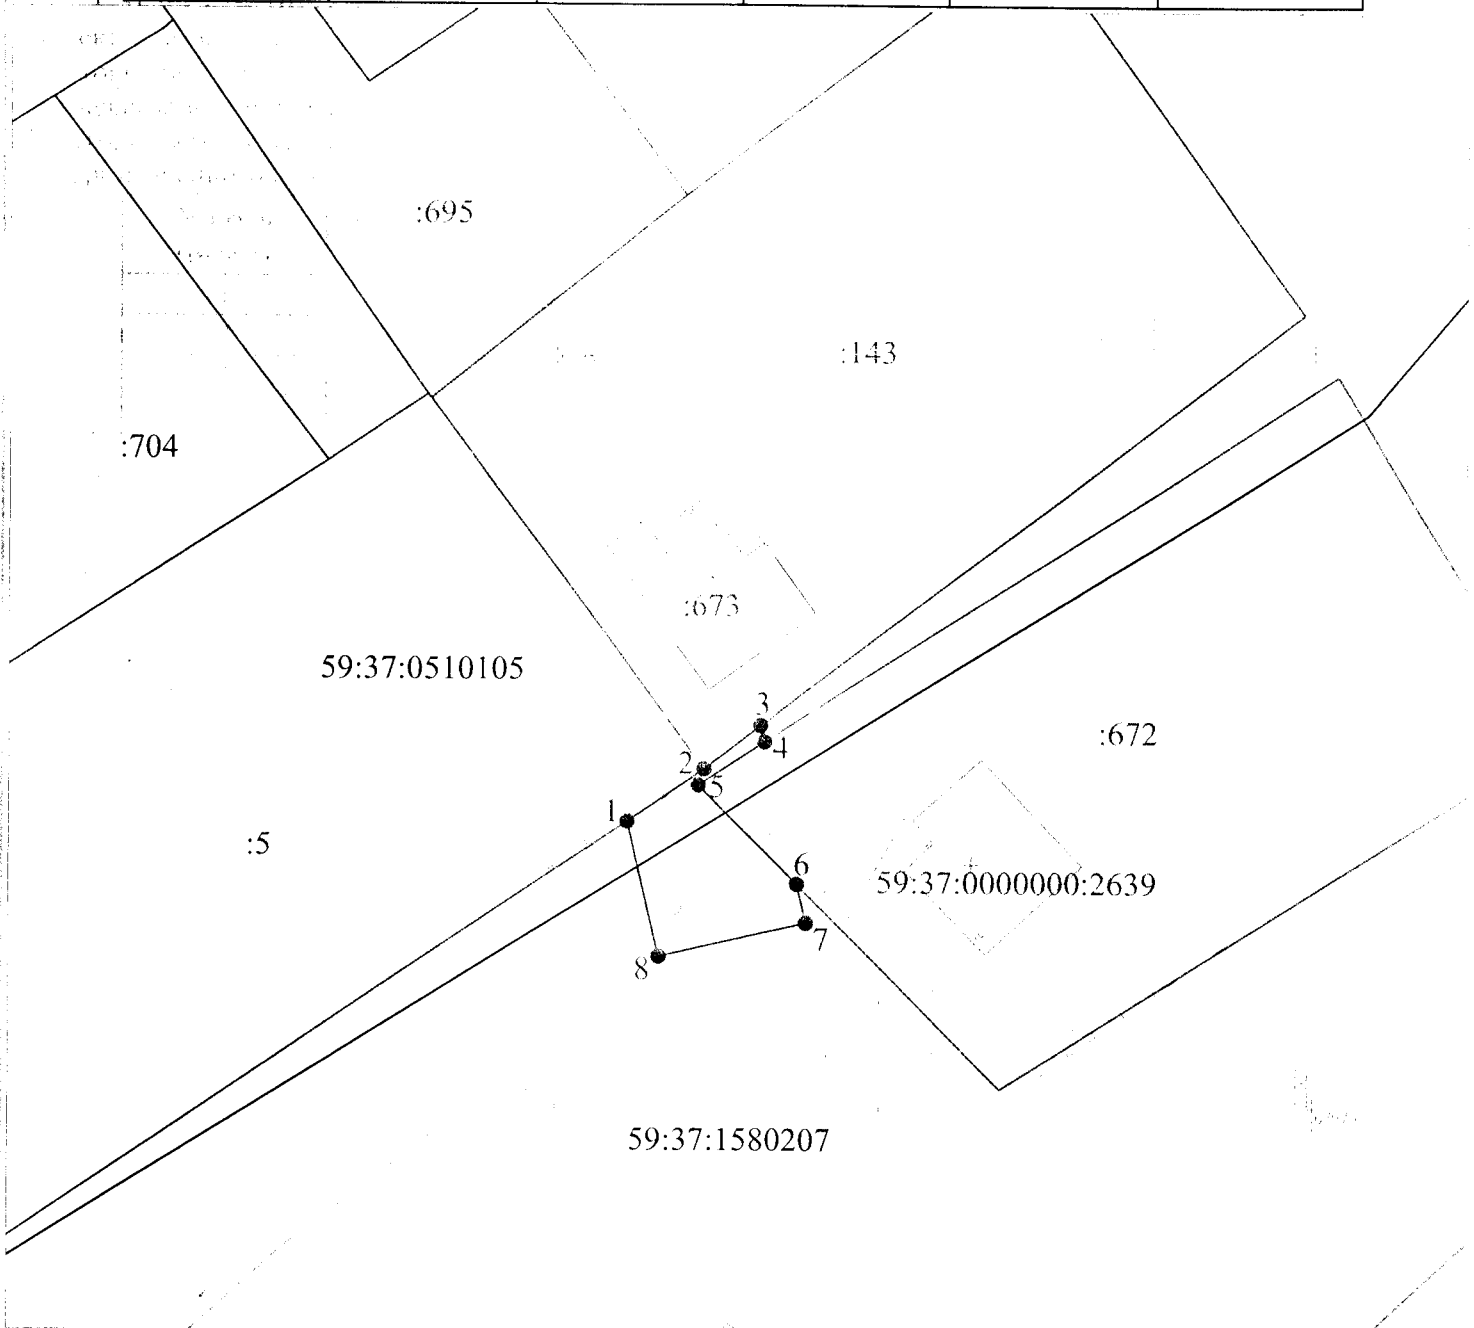

Масштаб 1:500

Условные обозначения:

 - граница предполагаемых к использованию земель или части земельного участка  
 1                      2

Описание границ смежных землепользователей:

от т.1 до т.2 - земельный участок с кадастровым номером 59:37:0510105:5

от т.2 до т.3 - земельный участок с кадастровым номером 59:37:0510105:143