

Схема предполагаемых к использованию земель или части земельного участка

Объект: Газопровод давлением до 1,2 Мпа, для размещения которого не требуется разрешения на строительство

Местоположение: расположенных по адресу: край Пермский, г.о. город Березники,
г. Усолье, ул. Гоголя, д. 41

Площадь земель или части земельного участка, кв.м.: 34

Категория земель: земли населенных пунктов

Вид разрешенного использования: -

Описание границ смежных землепользователей:

От точки н1 до точки н2 - земельный участок с кадастровым номером 59:37:0000000:2773

От точки н2 до точки н3 - земли общего пользования

От точки н3 до точки н5 - земельный участок с кадастровым номером 59:37:0620605:23


От точки н5 до точки н1 - земли общего пользования

Каталог координат, м

№ точки границы	X	Y
н1	674515.89	2257816.88
н2	674504.21	2257816.68
н3	674504.23	2257814.01
н4	674510.36	2257814.18
н5	674515.89	2257813.11
н1	674515.89	2257816.88

Условные обозначения:

- | | | | |
|---|--|---|---|
| <div style="border: 1px solid black; width: 30px; height: 15px; margin-bottom: 5px;"></div> <div style="border: 1px solid black; width: 30px; height: 15px; margin-bottom: 5px; text-align: center;">:23</div> <div style="border: 1px solid black; width: 30px; height: 15px; margin-bottom: 5px; background: repeating-linear-gradient(45deg, transparent, transparent 2px, black 2px, black 4px); text-align: center;">:163</div> <div style="border-bottom: 1px solid black; width: 30px; margin-bottom: 5px;"></div> | <p>- предполагаемый участок земель, на которых планируется размещение объекта</p> <p>- границы и номер земельного участка, сведения о которых внесены в ЕГРН</p> <p>- границы и номер объекта капитального строительства, сведения о которых внесены в ЕГРН</p> <p>- граница кадастрового квартала</p> | <div style="border: 1px solid black; width: 30px; height: 15px; margin-bottom: 5px; text-align: center;">59:37-6.637</div> <div style="text-align: center; margin-bottom: 5px;">:3У1</div> <div style="text-align: center; margin-bottom: 5px;">• н1</div> <p style="text-align: center;">59:37:0620605</p> | <p>- зоны с особыми условиями использования территории, сведения о которых внесены в ЕГРН</p> <p>- обозначение запрашиваемого земельного участка</p> <p>- характерная точка границ земель или части земельного участка</p> <p>- номер кадастрового квартала</p> |
|---|--|---|---|

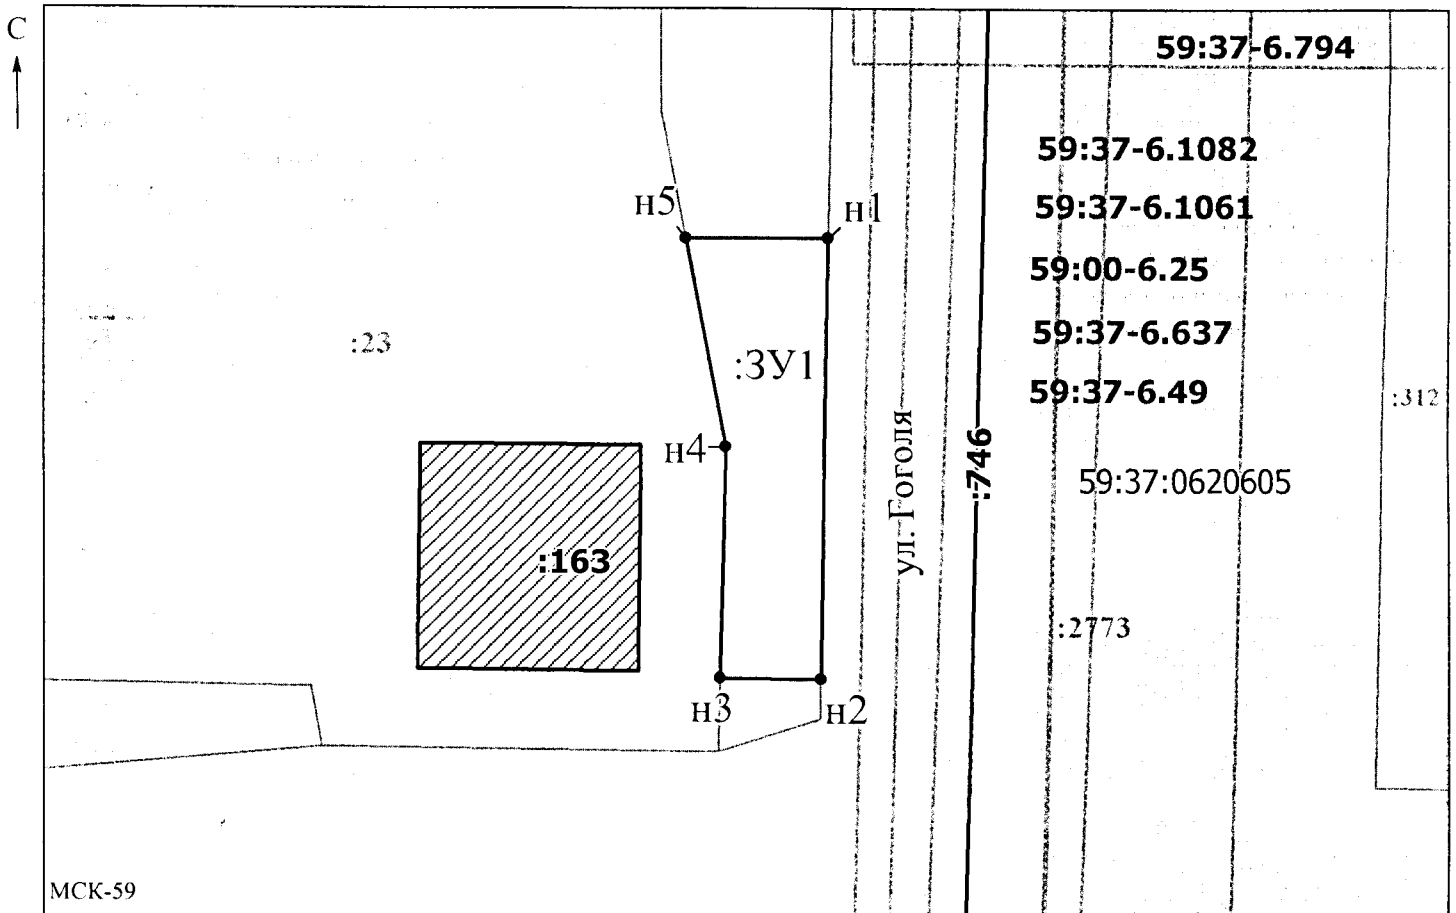

Заявитель:

И.В. Егошина

/ Егошина И.В.

Масштаб 1:200