

Схема предполагаемых к использованию земель или части земельного участка

Объект: "Распределительный газопровод низкого давления по ул. Ивачева, 94, 96 г. Усолье, Пермский край"


Местоположение: Пермский край, г.о. "город Березники", г. Усолье, ул. Ивачева

Площадь земель или части земельного участка, кв.м.: 50

Категория земель: земли населённых пунктов

Вид разрешенного использования земельного участка: отсутствует

№ точки границы	Каталог координат (МСК-59), м	
	X	Y
1	675525.62	2257025.23
2	675528.19	2257029.49
3	675519.65	2257034.70
4	675517.05	2257030.38

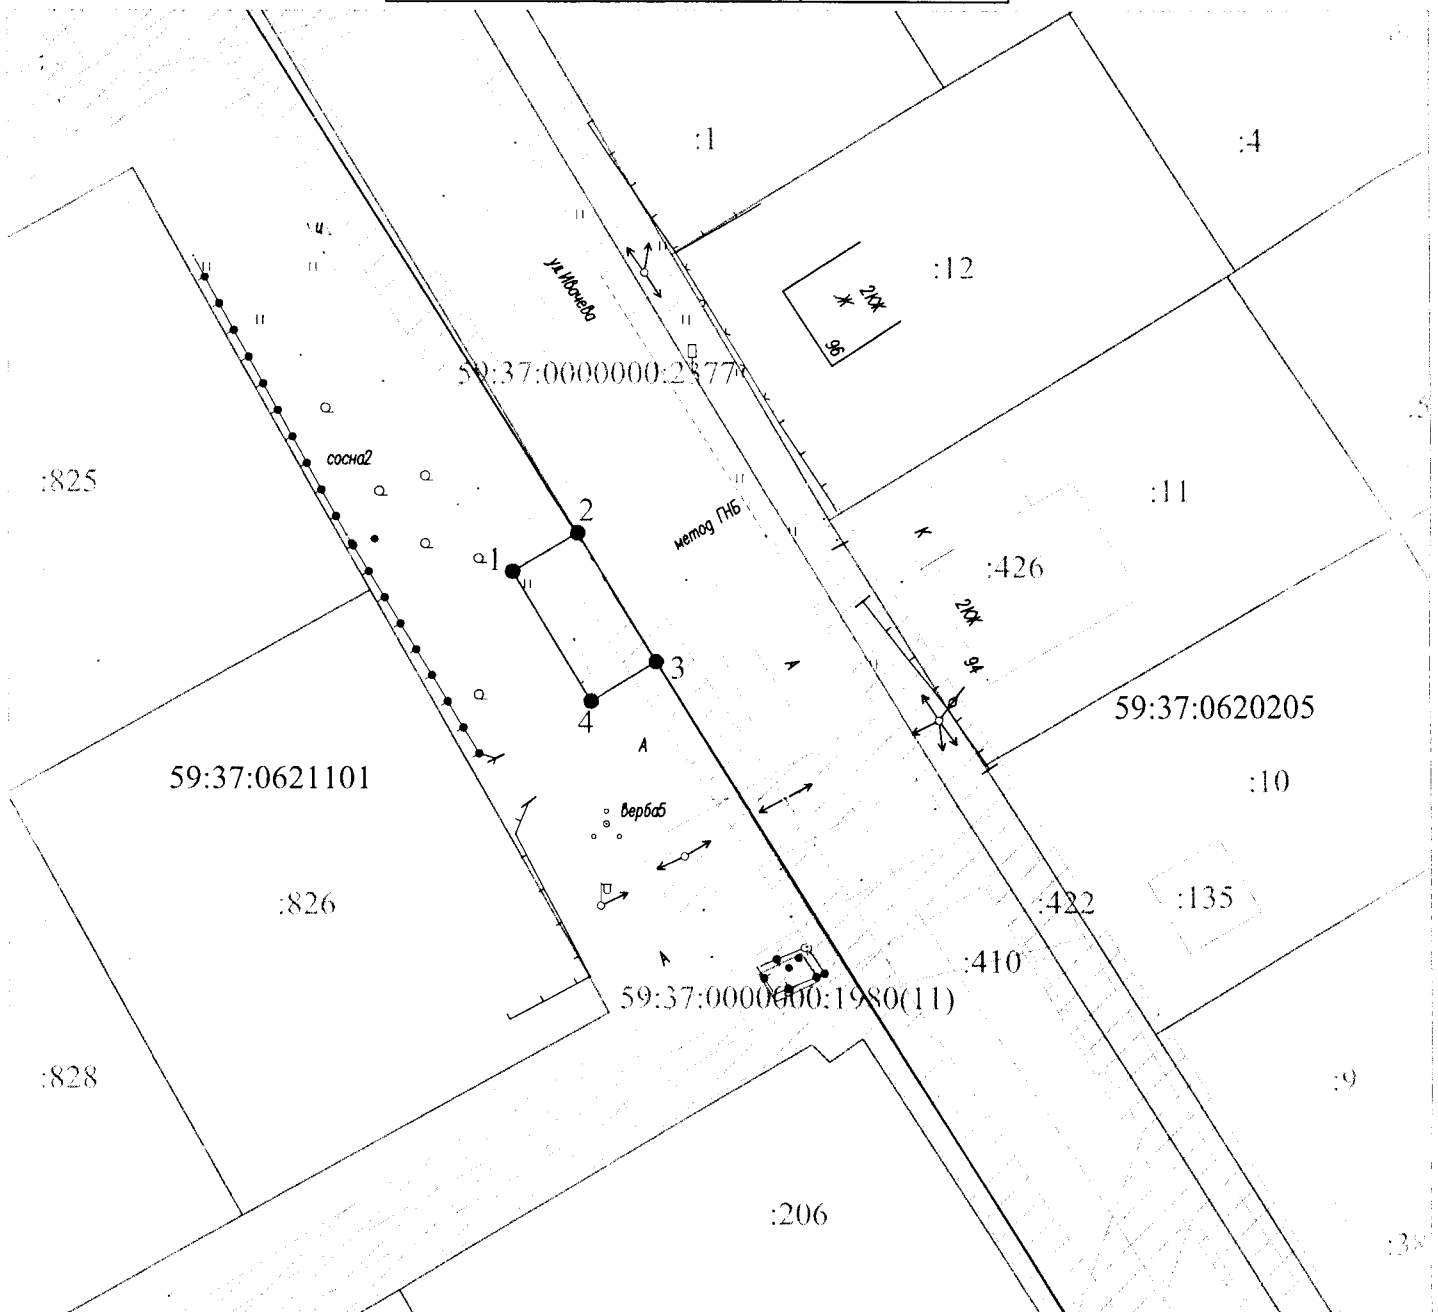

Масштаб 1:500

Условные обозначения:

- — граница предполагаемых к использованию земель или части земельного участка
- 1 — граница земельного участка ранее учтенного в ЕГРН

Описание границ смежных землепользователей:

от т.1 до т.2, от т.3 до т.1 - земли неразграниченной государственной (муниципальной) собственности
от т.2 до т.3 - земельный участок с кадастровым номером 59:37:0000000:2377