

Схема предполагаемых к использованию земель или части земельного участка

Объект: "Распределительный газопровод низкого давления по ул. 40 лет Октября, 5-3, 5-4"


Местоположение: Пермский край, г.о. город Березники, п. Орел

Площадь земель или части земельного участка, кв.м.: 76

Категория земель: земли населённых пунктов

Вид разрешенного использования земельного участка: отсутствует

Обозначение характерных точек границ	Координаты (МСК - 59)	
	X	Y
№		
ЗУ1 (I)		
1	666476.55	2253131.94
2	666476.08	2253132.67
3	666469.77	2253142.16
4	666468.37	2253143.19
5	666463.74	2253147.58
6	666463.51	2253147.85
7	666459.63	2253145.92
8	666460.94	2253143.52
9	666462.80	2253144.40
10	666463.86	2253142.42
11	666465.66	2253143.32
12	666468.36	2253137.86
13	666472.07	2253130.36
14	666472.35	2253129.81
1	666476.55	2253131.94

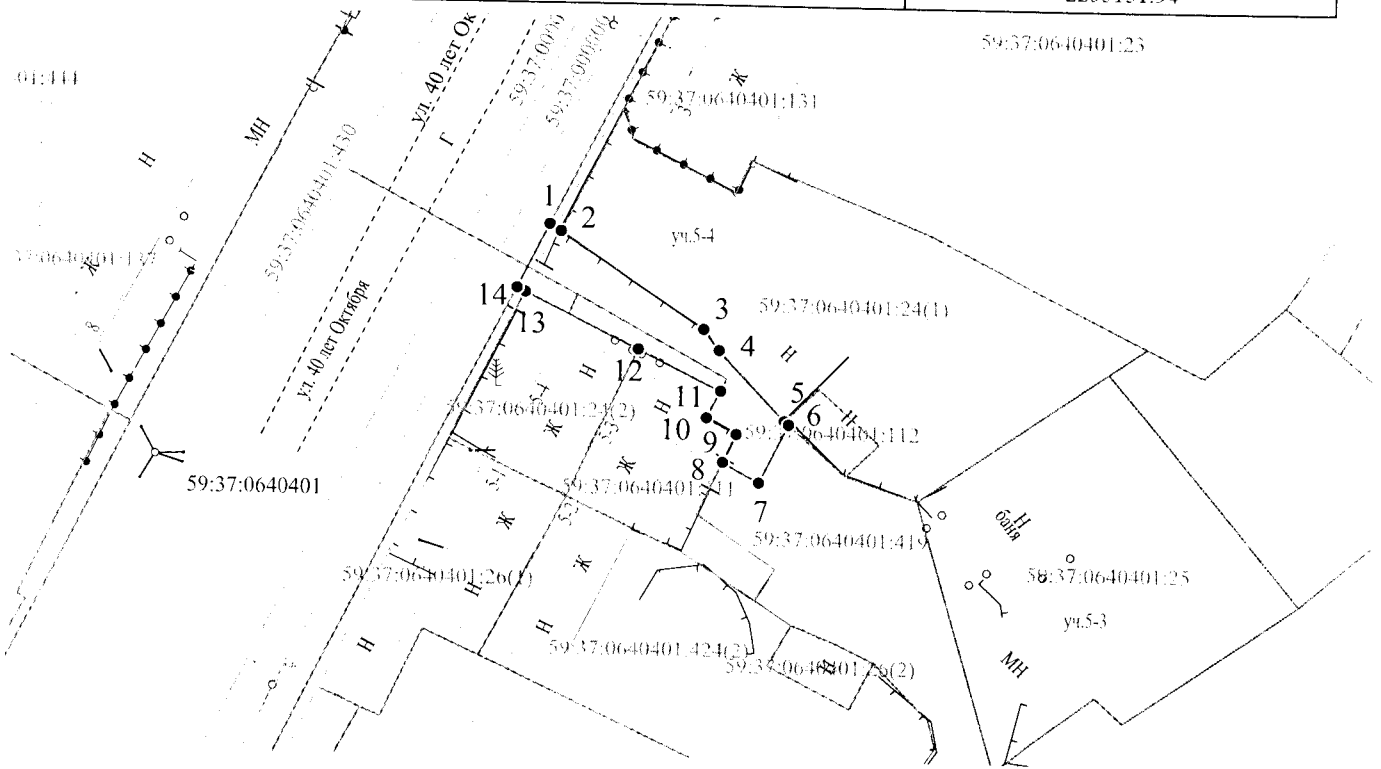

Масштаб 1:500

Условные обозначения:

- — граница части земельного участка, занимаемой на период строительства
- 1 — граница земельного участка ранее учтенного в ЕГРН, устан-ая в соотв-ии с требованиями зем. законод-ва
- граница кадастрового квартала
- 59:37:0760101 — кадастровый номер квартала
- 59:37:0760101:35 — кадастровый номер земельного участка в КК
- проектируемый газопровод-ввод
- существующий газопровод
- граница зоны с особыми условиями использования

Описание границ смежных землепользователей:
 от т.1 до т.2, от т.13 до т.14 - земли неразмеченной государственной (муниципальной) собственности,
 от т.2 до т.5, от т.12 до т.13 - 59:37:0640401:24,
 от т.5 до т.6 - 59:37:0640401:112,
 от т.8 до т.12 - 59:37:0640401:111,
 от т.14 до т.1 - 59:37:0000000:2633.