

Схема предполагаемых к использованию земель или части земельного участка

Объект: "Газопровод-ввод низкого давления по ул. Красноармейская, 43 г. Усолье, Пермский край"


Местоположение: Пермский край, г.о. "город Березники", г. Усолье, ул. Суворова

Площадь земель или части земельного участка, кв.м.: 24

Категория земель: земли населённых пунктов

Вид разрешенного использования земельного участка: отсутствует

№ точки границы	Каталог координат (МСК-59), м	
	X	Y
1	674849.37	2257927.35
2	674849.15	2257937.35
3	674846.71	2257937.35
4	674846.94	2257929.51
5	674846.95	2257927.35

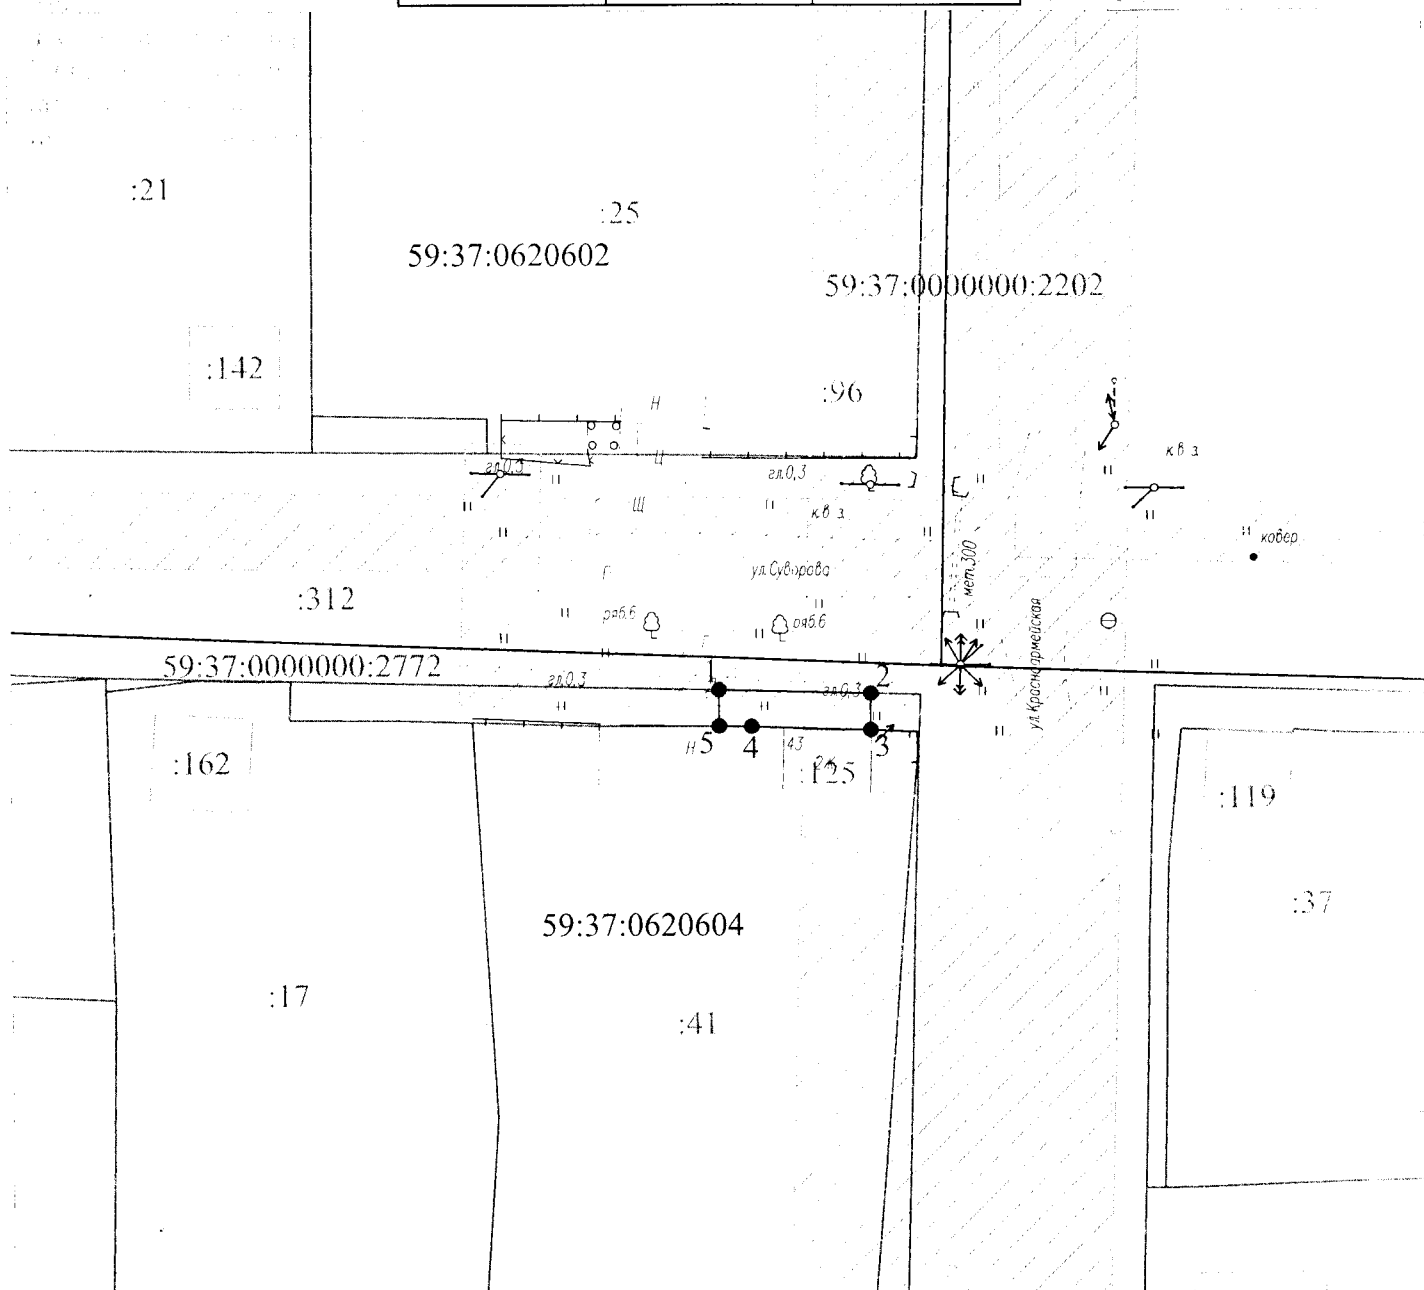

Масштаб 1:500

Условные обозначения:

●—● - граница предполагаемых к использованию

Описание границ смежных землепользователей:

от т.1 до т.2 - земельный участок с кадастровым номером

59:37:0000000:2772

от т.2 до т.3, от т.5 до т.1 - земли незагражденной государственной