

Схема проектируемых к использованию земель или части земельного участка

объекта: "Строительство газопровода-ввода по ул. Крутецкой, 13 г. Усолье"


расположение: Пермский край, г.о. город Березники, г. Усолье

адрес: ул. Крутецкой, части земельного участка, кв. № 13

вид использования земель населенных пунктов

вид разрешенного использования земельного участка: отсутствует

| Обозначение характерных точек границы № | Координаты (МСК 59) | |
|---|---------------------|------------|
| | X | Y |
| | ЗМ 1 (1) | |
| 1 | 674309,78 | 2257518,32 |
| 2 | 674308,71 | 2257518,29 |
| 3 | 674308,85 | 2257512,95 |
| 4 | 674309,37 | 2257508,29 |
| 5 | 674310,04 | 2257508,31 |
| 1 | 674309,78 | 2257518,32 |

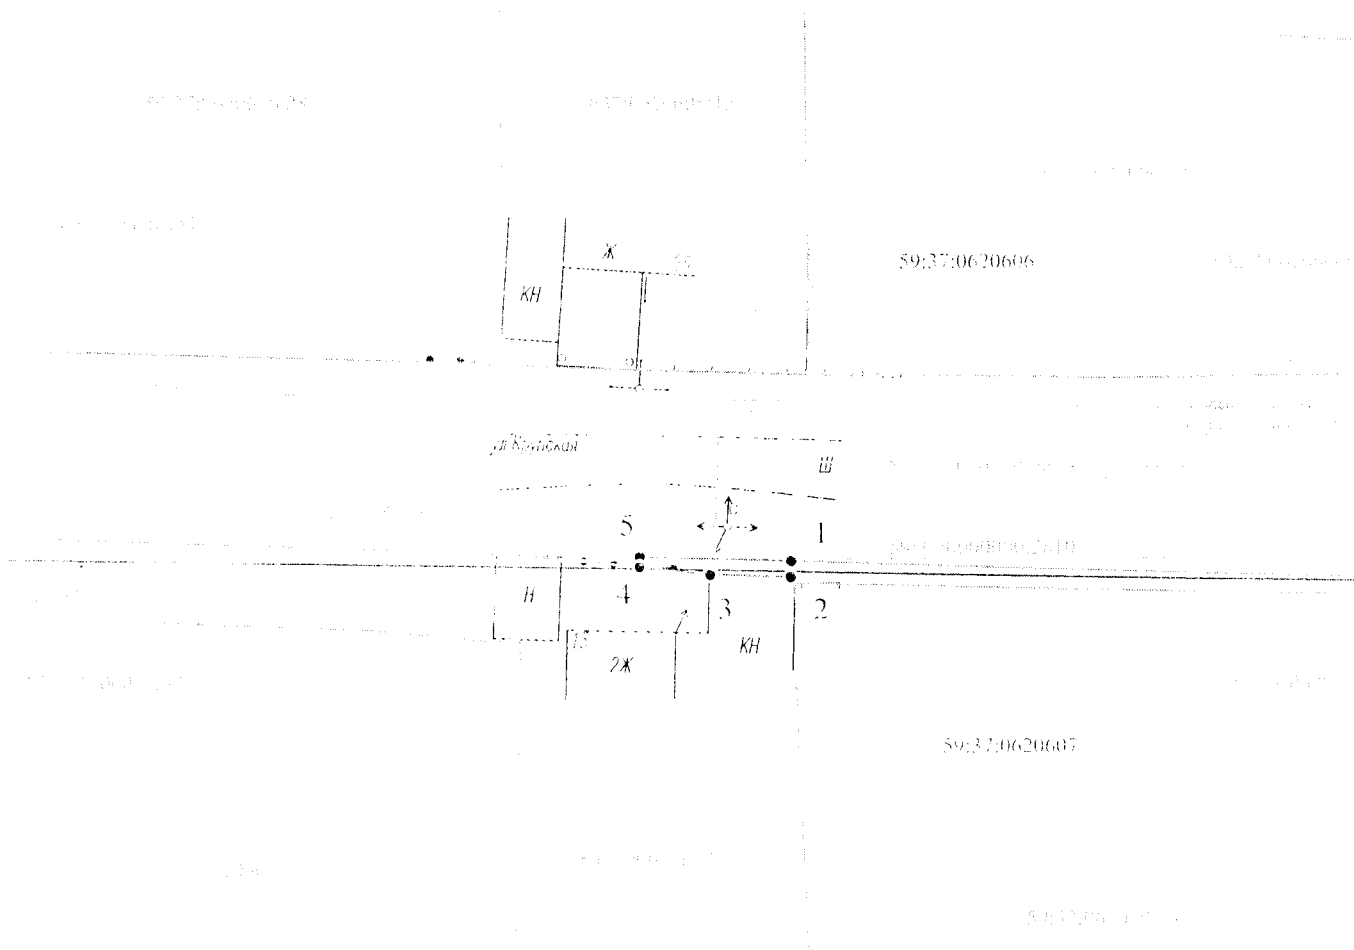

Масштаб 1:500

Условные обозначения:

- граница части земельного участка, занимаемой на период строительства
- граница земельного участка ранее учтенного в ЕИРЧ, установлен в соответствии с требованиями земельного законодательства
- граница кадастрового квартала
- кадастровый номер квартала
- кадастровый номер земельного участка в КК
- проектируемый газопровод-ввод
- существующий газопровод
- граница зоны с особыми условиями использования территории

Описание границ смежных землепользователей:
 от т.1 до т.2, от т.4 до т.5 - земли неравнозначной государственной (муниципальной) собственности;
 от т.2 до т.4 - 59:37:0620607:10,
 от т.5 до т.1 - 59:37:0006000:2771