

## Схема предполагаемых к использованию земель или части земельного участка

Объект: Газопровод давлением до 1,2 Мпа, для размещения которого не требуется разрешения на строительство

Местоположение: расположенных по адресу: Пермский край, г.о. город Березники,  
п. Орел, ул. Советская, к дому 110

Площадь земель или части земельного участка, кв.м.: 38

Категория земель: земли населенных пунктов

Вид разрешенного использования: -

Описание границ смежных землепользователей:

От точки н1 до точки н2 - земельный участок с кадастровым номером 59:37:0640303:410

От точки н2 до точки н4 - земельный участок с кадастровым номером 59:37:0640303:444

От точки н4 до точки н5 - земли общего пользования


От точки н5 до точки н7 - земельный участок с кадастровым номером 59:37:0000000:2633

От точки н7 до точки н1 - земли общего пользования

Каталог координат, м

№ точки границы	X	Y
н1	665478.85	2251380.30
н2	665481.34	2251385.35
н3	665480.41	2251385.76
н4	665482.41	2251389.77
н5	665479.67	2251391.26
н6	665477.52	2251387.10
н7	665475.08	2251382.37
н1	665478.85	2251380.30

- Условные обозначения:**
- :410 - границы и номер земельного участка, сведения о которых внесены в ЕГРН
  - :160 - границы и номер объекта капитального строительства, сведения о которых внесены в ЕГРН
  - - граница кадастрового квартала
  - 59:37-6.963 - зоны с особыми условиями использования территории, сведения о которых внесены в ЕГРН
  - :ЗУ1 - обозначение запрашиваемого земельного участка
  - н1 - характерная точка границ земель или части земельного участка
  - 59:37:0640303 - номер кадастрового квартала

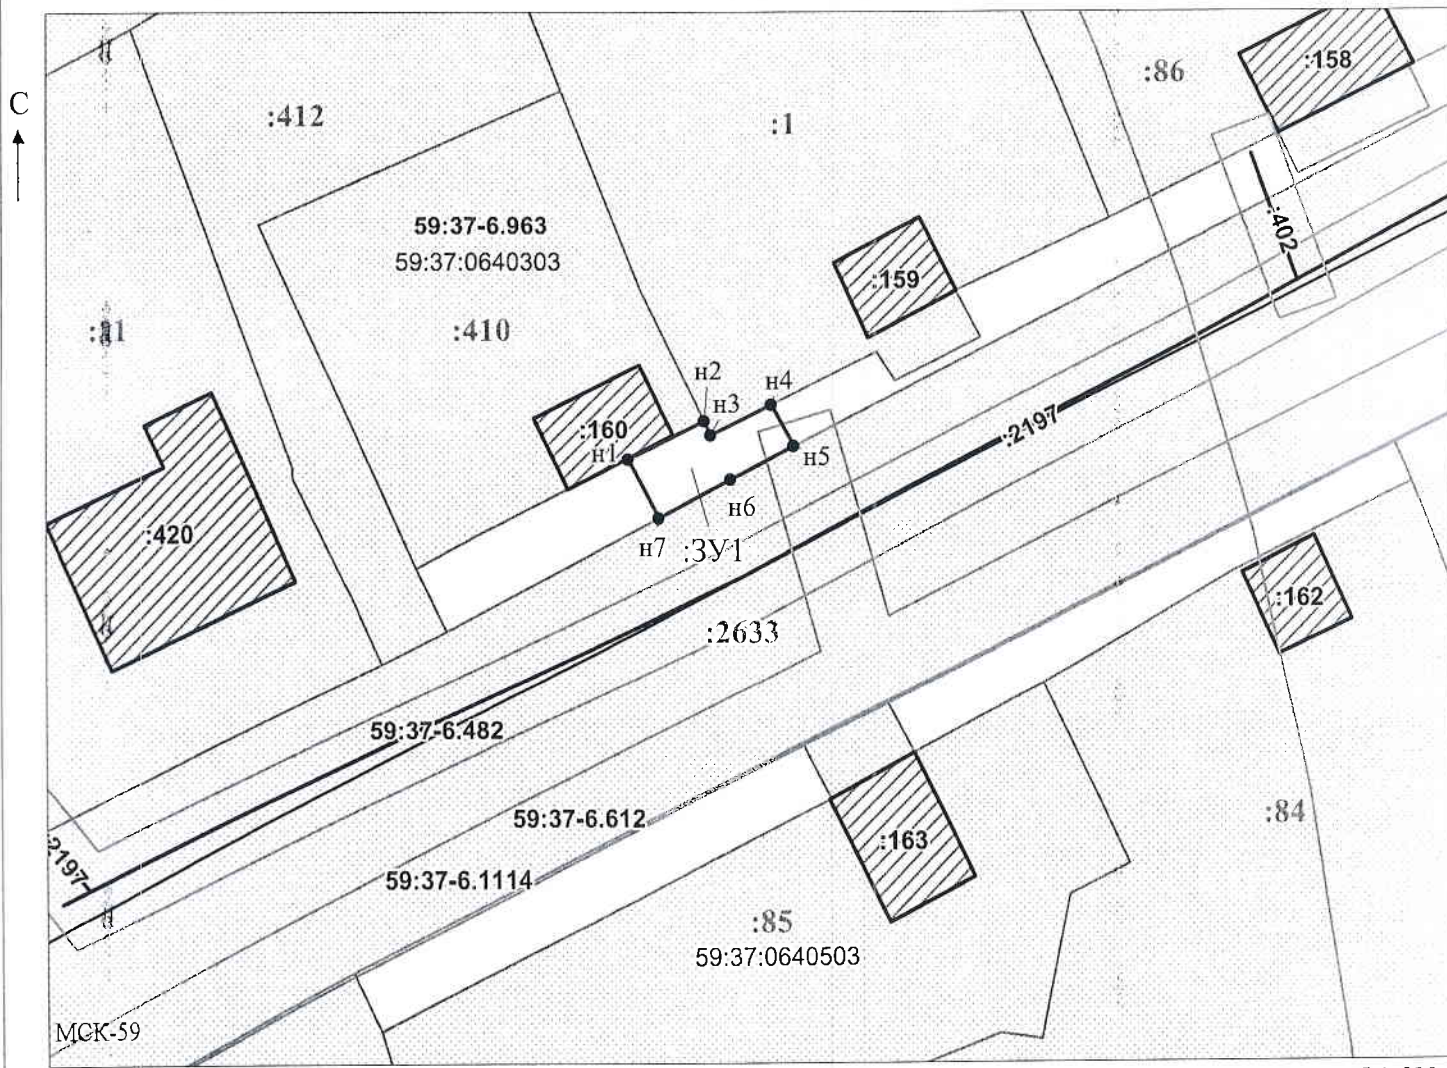

Масштаб 1:500

Заявитель: \_\_\_\_\_ / Офишкина И.В.  
 МП \_\_\_\_\_ (подпись, расшифровка подписи)  
 (для юридических лиц  
 и индивидуальных предпринимателей)