

Схема предполагаемых к использованию земель или части земельного участка

Объект: Газопровод давлением до 1,2 Мпа, для размещения которого не требуется разрешения на строительство

Местоположение: расположенных по адресу: Пермский край, г.о. город Березники,
г. Усолье, ул. Ивачева, к дому 22/2

Площадь земель или части земельного участка, кв.м.: 38

Категория земель: земли населенных пунктов

Вид разрешенного использования: -

Описание границ смежных землепользователей:

От точки н1 до точки н2 - земельный участок с кадастровым номером 59:37:0620802:85

От точки н2 до точки н3 - земли общего пользования

От точки н3 до точки н4 - земельный участок с кадастровым номером 59:37:0000000:2775

От точки н4 до точки н1 - земли общего пользования

От точки н5 до точки н6 - земельный участок с кадастровым номером 59:37:0000000:2775

От точки н6 до точки н5 - земельный участок с кадастровым номером 59:37:0000000:2377


Условные обозначения:



- предполагаемый участок земель, на которых планируется размещение объекта



- границы и номер земельного участка, сведения о которых внесены в ЕГРН

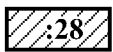

- границы и номер объекта капитального строительства, сведения о которых внесены в ЕГРН



- граница кадастрового квартала

59:37-6.583

- зоны с особыми условиями использования территории, сведения о которых внесены в ЕГРН

:3У1

- обозначение запрашиваемого земельного участка




н1

- характерная точка границ земель или части земельного участка

59:37:0620802

- номер кадастрового квартала

Каталог координат, м		
№ точки границы	X	Y
н1	674238.97	2257100.69
н2	674234.07	2257099.62
н3	674234.58	2257094.48
н4	674239.49	2257095.54
н1	674238.97	2257100.69
н5	674239.90	2257091.43
н6	674234.97	2257090.50
н7	674235.18	2257088.38
н8	674240.16	2257088.87
н5	674239.90	2257091.43

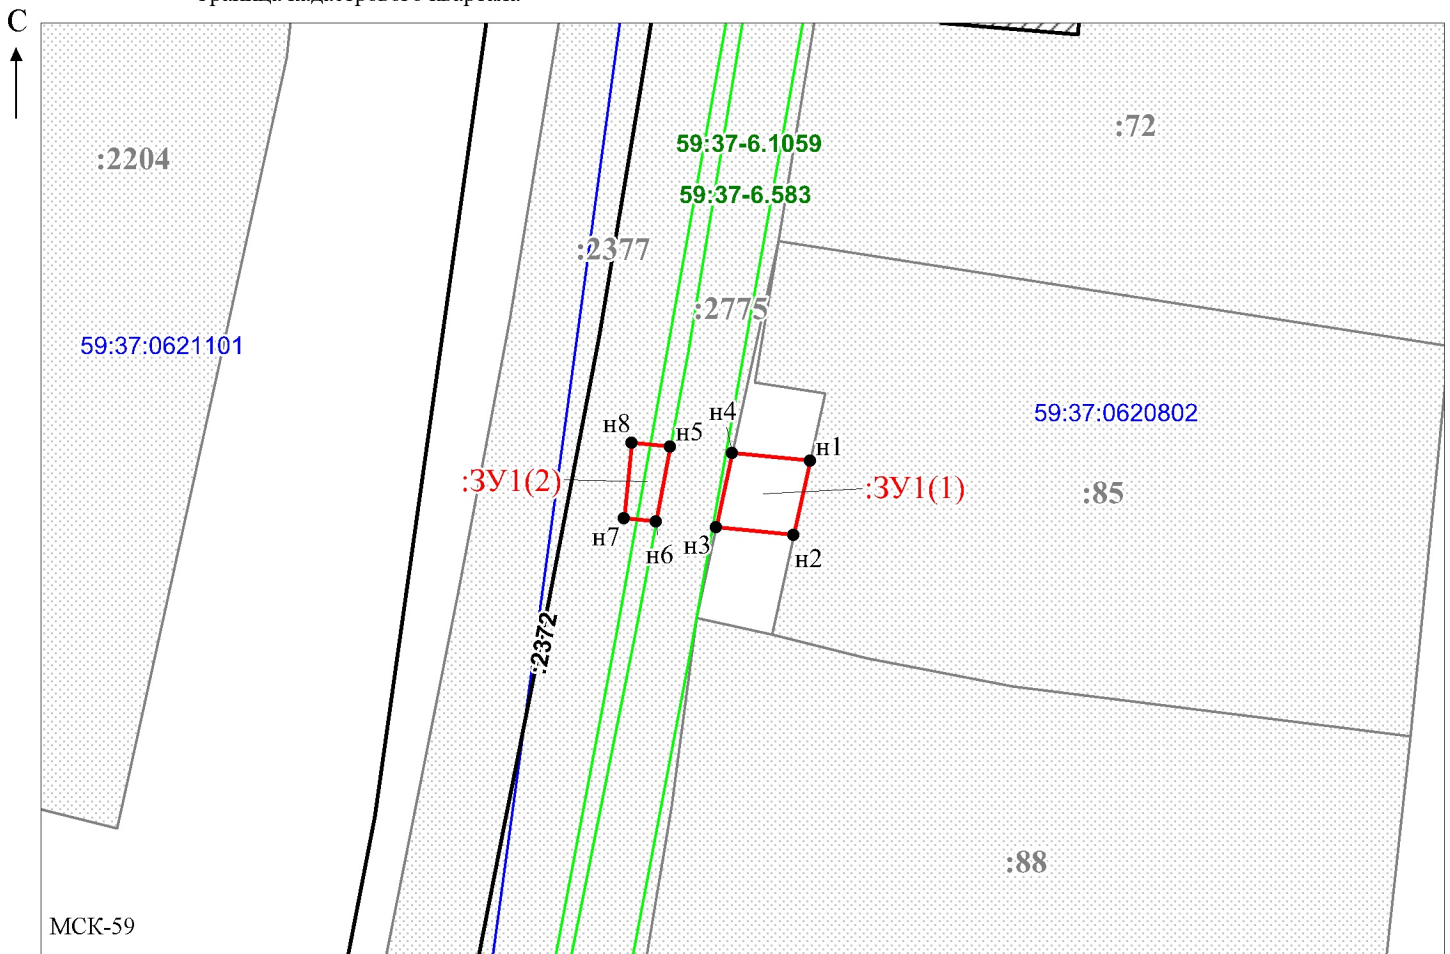

МСК-59

Масштаб 1:500

Заявитель: _____ / Офишкина И.В.

МП

(подпись, расшифровка подписи)

(для юридических лиц

и индивидуальных предпринимателей)