

Схема предполагаемых к использованию земель или части земельного участка

Объект: "Строительство газопровода-ввода по ул. Камская, 8 пгт. Огурдино"


Местоположение: Пермский край, г.о. город Березники, п. Огурдино

Площадь земель или части земельного участка, кв.м.: **6**

Категория земель: земли населённых пунктов

Вид разрешенного использования земельного участка: отсутствует

№ точки границы	Каталог координат (МСК-59), м	
	X	Y
1	668957.03	2254078.35
2	668953.10	2254087.56
3	668952.44	2254087.25
4	668954.75	2254082.26
5	668956.45	2254078.11

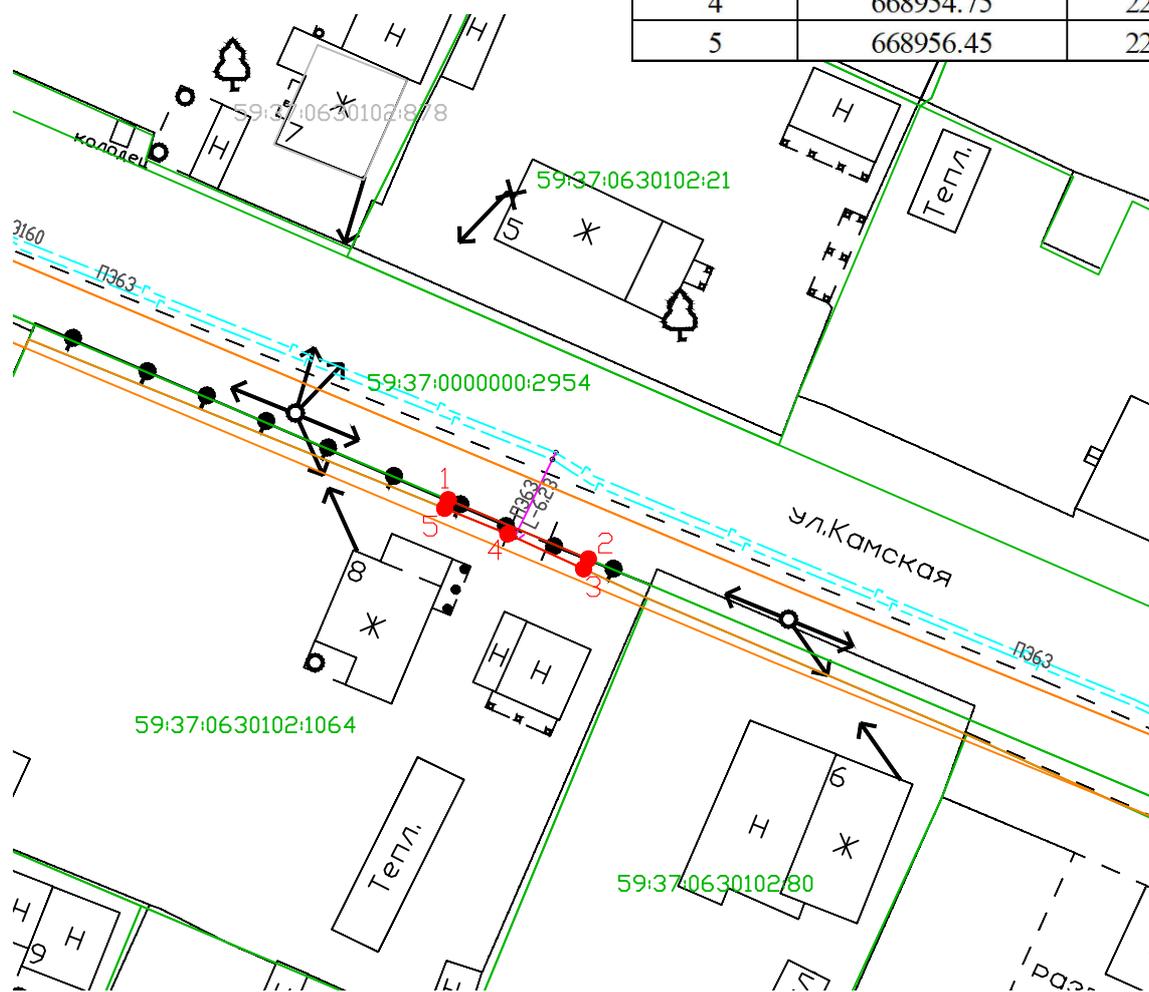

Масштаб 1:500

Условные обозначения:

- — ● 1 2 - граница предполагаемых к использованию земель или части земельного участка
- - граница земельного участка ранее учтенного в ЕГРН
- 59:37:0630102 - кадастровый номер квартала
- 59:37:0630102:1064 - кадастровый номер земельного участка в кадастровом квартале
- - проектируемый газопровод-ввод (в подземном исполнении)
- - существующий газопровод

Описание границ смежных землепользователей:

от т.2 до т.3, от т.5 до т.1 - земли неразграниченной государственной (муниципальной) собственности
 от т.1 до т.2 - земельный участок с кадастровым номером 59:37:0000000:2954
 от т.3 до т.5 - земельный участок с кадастровым номером 59:37:0630102:1064

Заявитель

(подпись, расшифровка подписи)

МП

(для юридических лиц и ИП)

Косачев О.В., по доверенности

№ 1853 от 28.12.2022

Верно