

СХЕМА ПРЕДПОЛАГАЕМЫХ К ИСПОЛЬЗОВАНИЮ ЗЕМЕЛЬ ИЛИ ЧАСТИ ЗЕМЕЛЬНОГО УЧАСТКА

(к решению о размещении объектов на землях или земельных участках, находящихся в муниципальной собственности)

Объект: водоснабжение частного жилого дома №31 по улице Родниковая в д. Белая Пашня МО город Березники

Кадастровый квартал: 59:37:0760101

Местоположение: Пермский край, МО «Город Березники», д. Белая Пашня, в районе домов №29-31 по улице Родниковая


Площадь части земельного участка 59:37:0760101:719: ЧЗУ - 471 кв.м.

Категория земель: земли населенных пунктов

Вид разрешенного использования: земли общего пользования

Цель использования земельных участков: строительство водопровода

Масштаб 1:500 (в 1 см 5 метров)

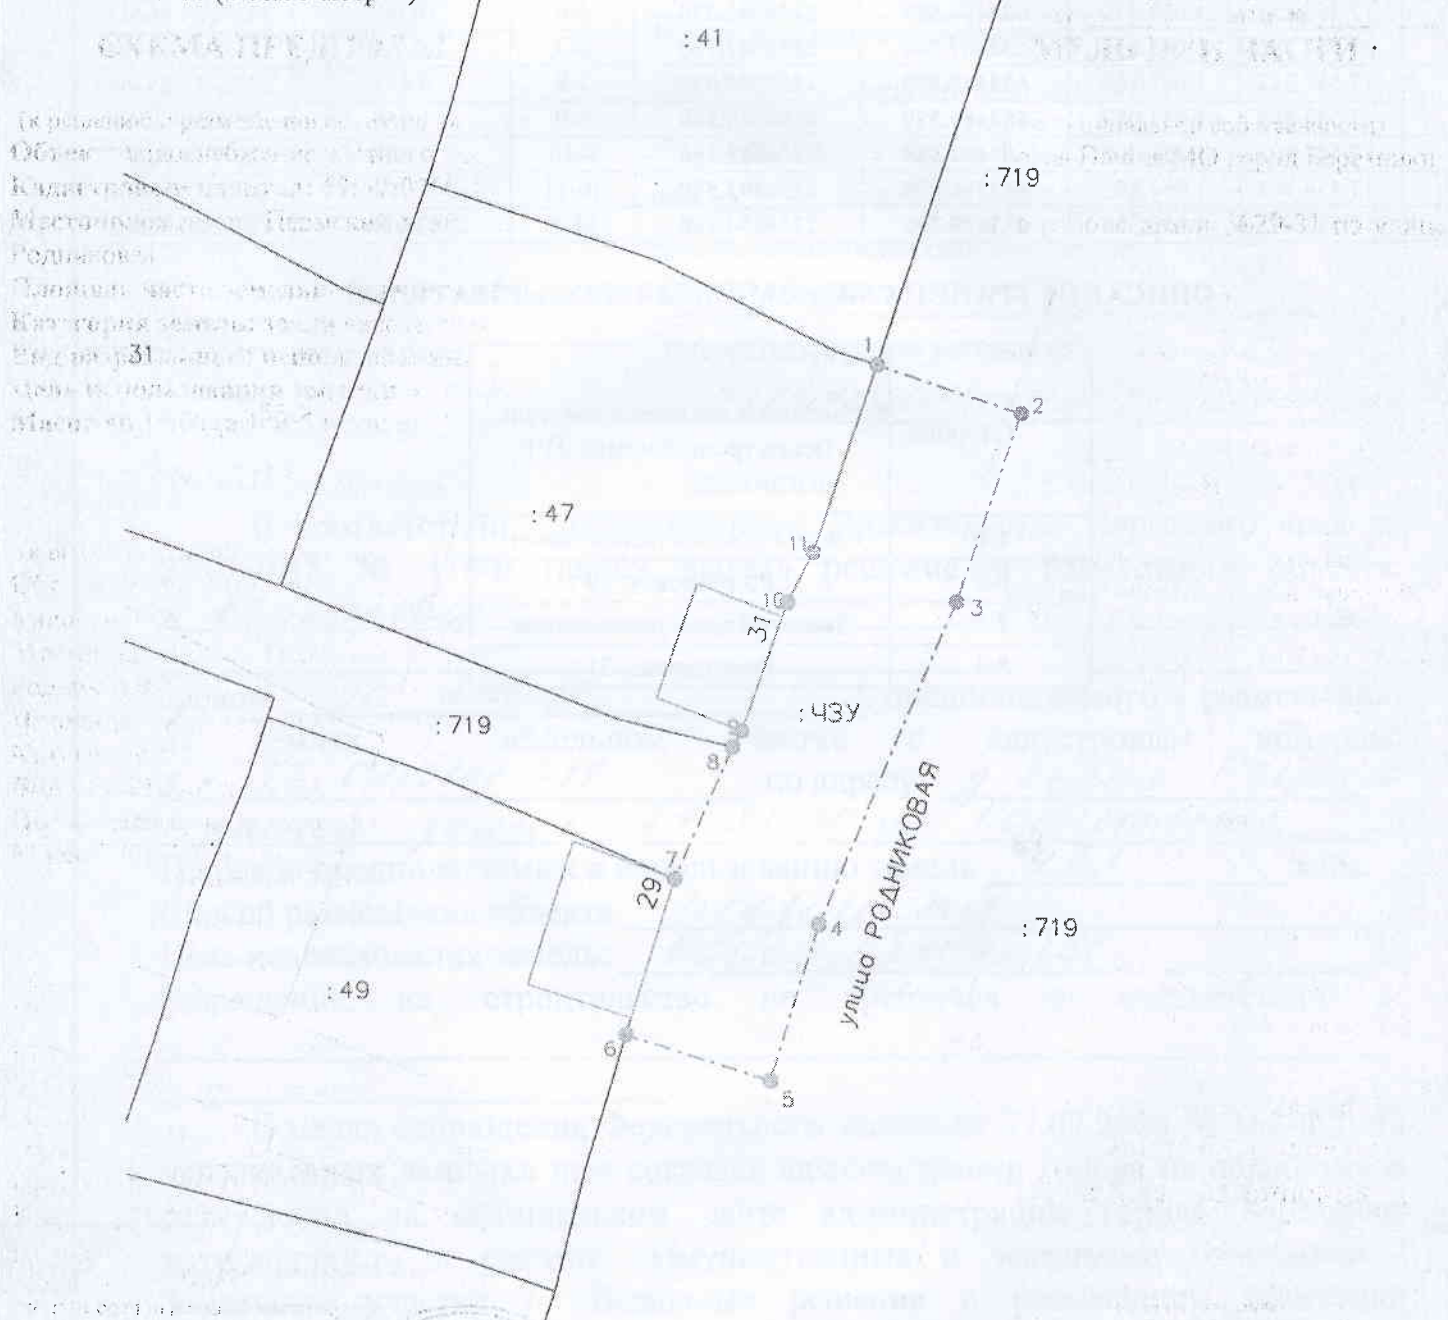

Изготовлено: 54

ООО «Березниковское кадастровое бюро»

Генеральный директор

В.В. Макухин

03 ноября 2023 год

ЗАЯВИТЕЛЬ:

Доброхотов А.А.

КАТАЛОГ КООРДИНАТ ПОВОРОТНЫХ ТОЧЕК ЧАСТИ ЗЕМЕЛЬНОГО УЧАСТКА

№ точки	Система координат г.Березники		Координаты МСК 59		Сторона	Гор.проложение	Дирекционный угол
	метры	метры	метры	метры			
-	метры	метры	метры	метры	-	метры	град°мин'сек"
:ЧЗУ							
1	-17 518.604	1 060.898	653511.880	2256598.520	1-2	10.006	109°13'11.92999"
2	-17 521.898	1 070.346	653508.650	2256607.990	2-3	13.206	250°47'39.27245"
3	-17 534.369	1 066.002	653496.150	2256603.730	3-4	23.163	246°17'28.81146"
4	-17 555.577	1 056.688	653474.880	2256594.560	4-5	10.798	252°9'6.12632"
5	-17 565.855	1 053.379	653464.580	2256591.320	5-6	10.001	342°9'24.46445"
6	-17 562.790	1 043.859	653467.580	2256581.780	6-7	10.798	17°50'53.87407"
7	-17 552.513	1 047.169	653477.880	2256585.020	7-8	9.463	24°27'35.25368"
8	-17 543.899	1 051.087	653486.520	2256588.880	8-9	1.258	29°23'49.2258"
9	-17 542.803	1 051.705	653487.620	2256589.490	9-10	9.007	20°27'4.6029"
10	-17 534.364	1 054.852	653496.080	2256592.580	10-11	3.703	27°22'0.76089"
11	-17 531.075	1 056.554	653499.380	2256594.260	11-1	13.206	19°12'20.72802"

ОПИСАНИЕ ГРАНИЦ СМЕЖНЫХ ЗЕМЛЕПОЛЬЗОВАТЕЛЕЙ

Сторона	Смежный землепользователь (кадастровый номер ЗУ)
1-6	Земли общего пользования
6-7	Родниковая, 29
7-8	Земли общего пользования
8-1	Родниковая, 31