



Администрация города Березники
**УПРАВЛЕНИЕ
ИМУЩЕСТВЕННЫХ
И ЗЕМЕЛЬНЫХ ОТНОШЕНИЙ**

пр. Советский, д.39,
г. Березники, Пермский край, 618417
Тел./факс (3424) 29 01 77
E-mail: uizo_berezniki@mail.ru
ОКПО 12045479, ОГРН 1025901710207
ИНН/КПП 5911000188/591101001

ООО «Юбилейная – Точка.Дом»

13.02.2023 № 18-01-10-303
На № 1-ю от 27.01.2023

РЕШЕНИЕ
о размещении объектов № 2646

Город Березники Пермского края

10.02.2023

Управление имущественных и земельных отношений администрации города Березники в соответствии с Положением о порядке и условиях размещения объектов на землях или земельных участках, находящихся в государственной или муниципальной собственности, на территории Пермского края без предоставления земельных участков и установления сервитутов, утвержденного постановлением Правительства Пермского края от 22.07.2015 № 478-п, разрешает:

Обществу с ограниченной ответственностью «Юбилейная – Точка.Дом» (618426, Пермский край, г. Березники, ул. Пятилетки, 95, тел. 8 (3424) 26 12 49) размещение объекта:

«Контейнерная площадка для сбора бытовых отходов от жителей в районе жилого дома № 137, 139 по улице Ломоносова» на землях, государственная собственность на которые не разграничена,

площадь 25,7 кв.м;

сроком на 1 год (до 10.02.2024);

местоположение: Пермский край, г. Березники, район жилого дома № 137, 139 по улице Ломоносова.

Приложение: схема предполагаемых к использованию земель на 2 л. в 1 экз.

Начальник управления



Н.А. Лежнева

Мамонова О.В.
29 01 81



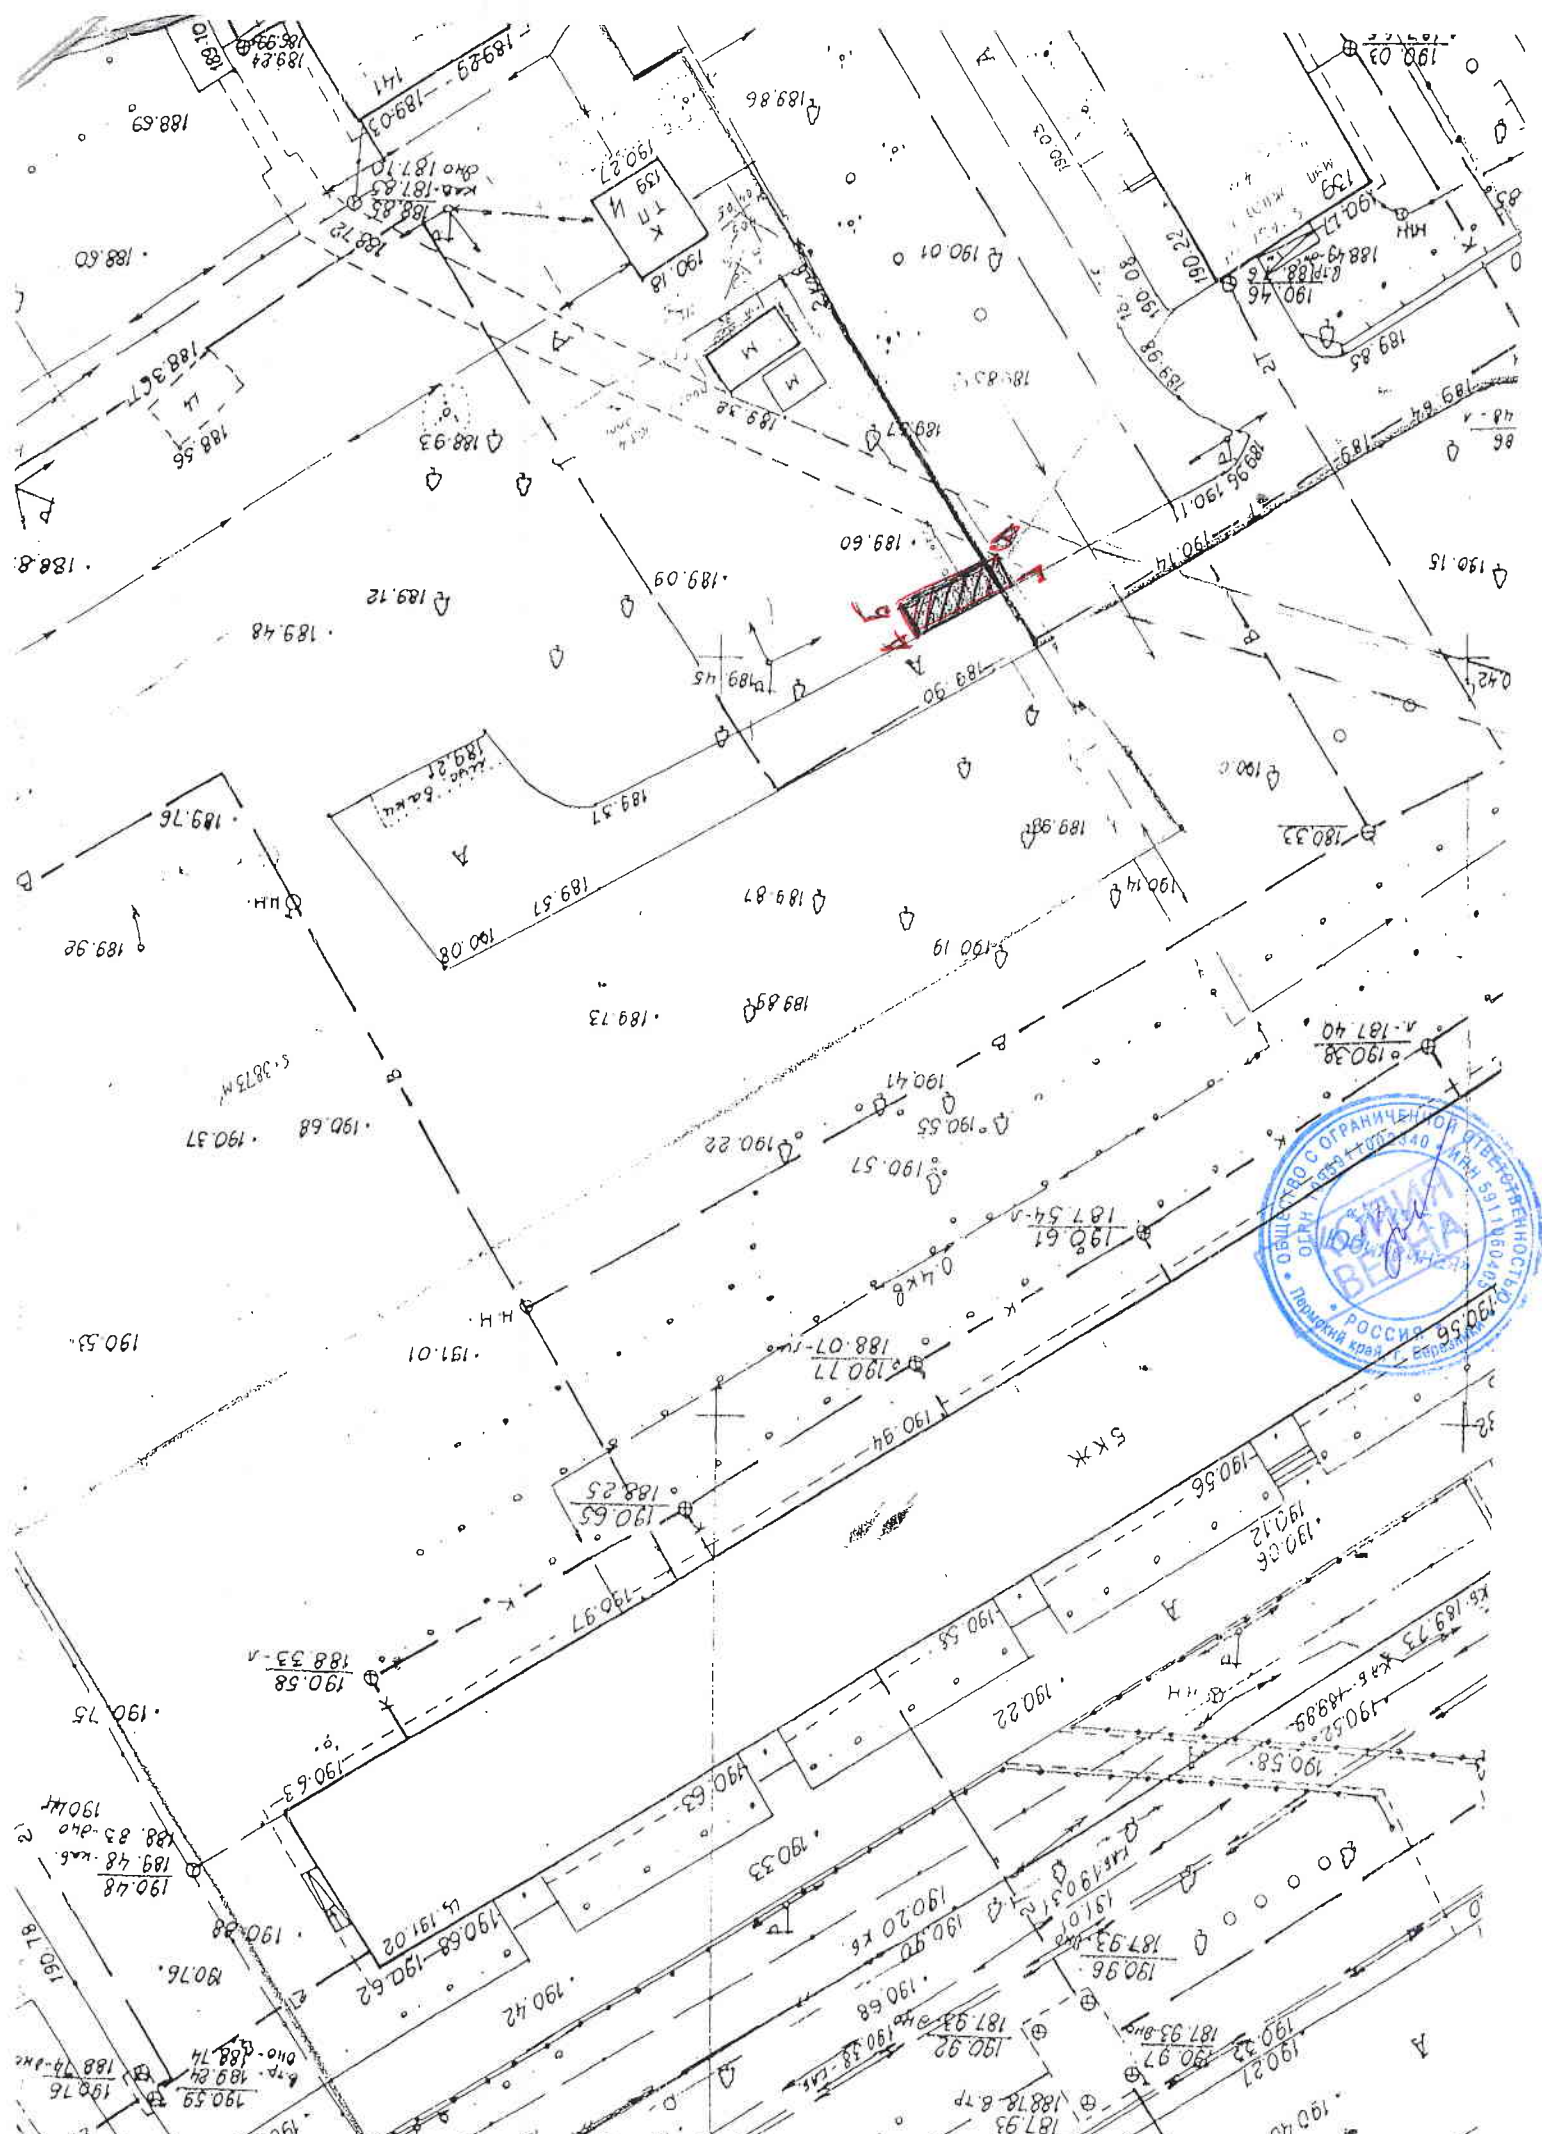


Схема предполагаемых к использованию земель или части
земельного участка

Объект: контейнерная площадка для сбора бытовых отходов от жителей жилых домов № 137, 139 по ул. Ломоносова

Местоположение: район жилых домов № 137, 139 по ул. Ломоносова
(согласно сведениям государственного кадастра недвижимости)

Площадь земель или части земельного участка, кв. м: 25,7 кв. м.

Категория земель: земли населенных пунктов

Вид разрешенного использования: использование земельного участка под объект благоустройства - контейнерную площадку

(при наличии)

Каталог координат, м		
№ точки границы	X	Y
Г	3296,068	10632,420
В	3294,330	10633,377
Б	3300,366	10644,350
А	3302,230	10643,341

Описание границ смежных землепользователей:

от _____ точки до _____ точки

Условные обозначения:

Топографический план М 1:500 земельного участка в районе
ул. Ломоносова, 137, выданный УАиГ (Масштаб 1:500):

Объект обозначен заштрихованной красной линией, точки границ: А, В, Б, Г.

Заявитель:
Директор ООО «Юбилейная»



Е. А. Нуртдинова

