

Схема предполагаемых к использованию земель или части земельного участка

Объект: "Газопровод-ввод г. Березники, пер. Быгельский, дома 22, 24"


Местоположение: Пермский край, г. Березники, пер. Быгельский

Площадь земель или части земельного участка, кв.м.: **557**

Категория земель: земли населённых пунктов

Вид разрешенного использования земельного участка: отсутствует

№ точки границы	Каталог координат (МСК-59), м		№ точки границы	Каталог координат (МСК-59), м	
	X	Y		X	Y
1	672165.88	2265938.10	7	672109.60	2265945.34
2	672158.15	2265940.69	8	672122.45	2265941.02
3	672140.58	2265946.57	9	672123.13	2265940.80
4	672121.84	2265952.83	10	672123.70	2265942.34
5	672116.10	2265954.75	11	672144.75	2265935.00
6	672113.53	2265957.89	12	672162.76	2265929.04

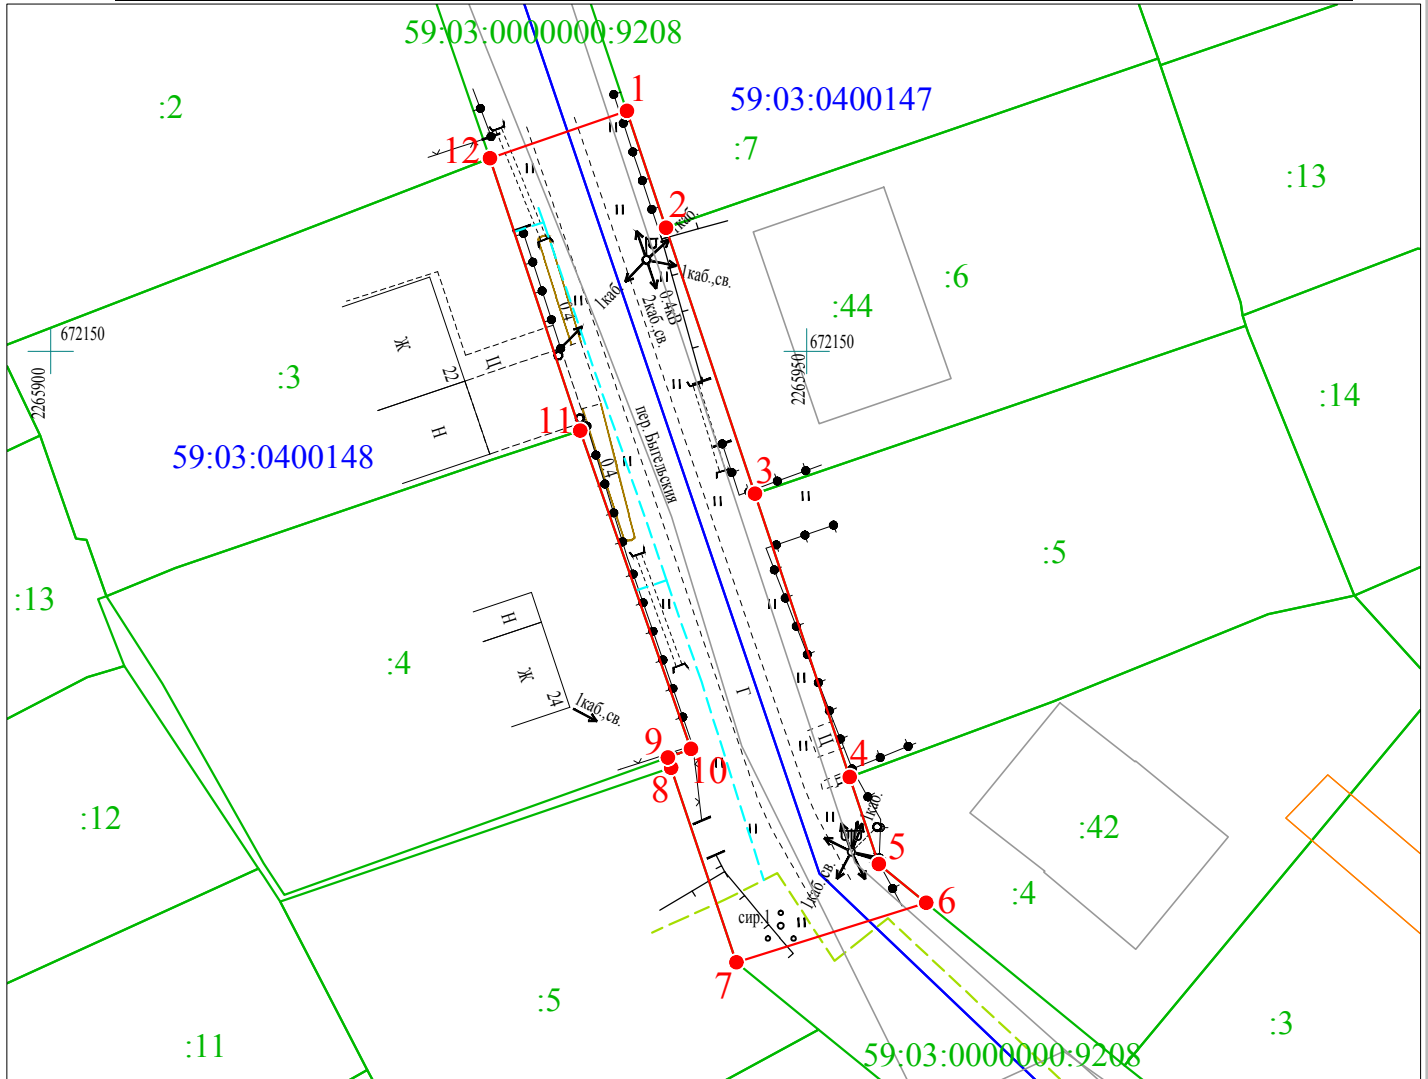

Масштаб 1:500

Описание границ смежных землепользователей:

- от т.1 до т.2 - земельный участок с кадастровым номером 59:03:0400147:7
- от т.2 до т.3 - земельный участок с кадастровым номером 59:03:0400147:6
- от т.3 до т.4 - земельный участок с кадастровым номером 59:03:0400147:5
- от т.4 до т.6 - земельный участок с кадастровым номером 59:03:0400147:4
- от т.6 до т.7, от т.12 до т.1 - земли неразграниченной государственной (муниципальной) собственности
- от т.7 до т.8 - земельный участок с кадастровым номером 59:03:0400148:5
- от т.9 до т.11 - земельный участок с кадастровым номером 59:03:0400148:4
- от т.11 до т.12 - земельный участок с кадастровым номером 59:03:0400148:3

Условные обозначения:

- — граница предполагаемых к использованию земель или части земельного участка
- — граница земельного участка ранее учтенного в ЕГРН
- — граница кадастрового квартала
- 59:03:0400148 — кадастровый номер квартала
- :3 — кадастровый номер земельного участка в кадастровом квартале
- - - - - проектируемый газопровод-ввод
- - - - - существующий газопровод

Заявитель

(подпись, расшифровка подписи)

МП

(для юридических лиц и ИП)

Косачев О.В., по доверенности

№ 1853 от 28.12.2022

Верно