

# Схема предполагаемых к использованию земель или части земельного участка

Объект: "Газопровод-ввод низкого давления г. Березники, ул. Москалева, дом 13"


Местоположение: Пермский край, г. Березники, ул. Москалева

Площадь земель или части земельного участка, кв.м.: **100**

Категория земель: земли населённых пунктов

Вид разрешенного использования земельного участка: отсутствует

№ точки границы	Каталог координат (МСК-59), м	
	X	Y
1	671461.01	2267277.93
2	671465.69	2267269.03
3	671456.75	2267264.55
4	671452.16	2267273.27

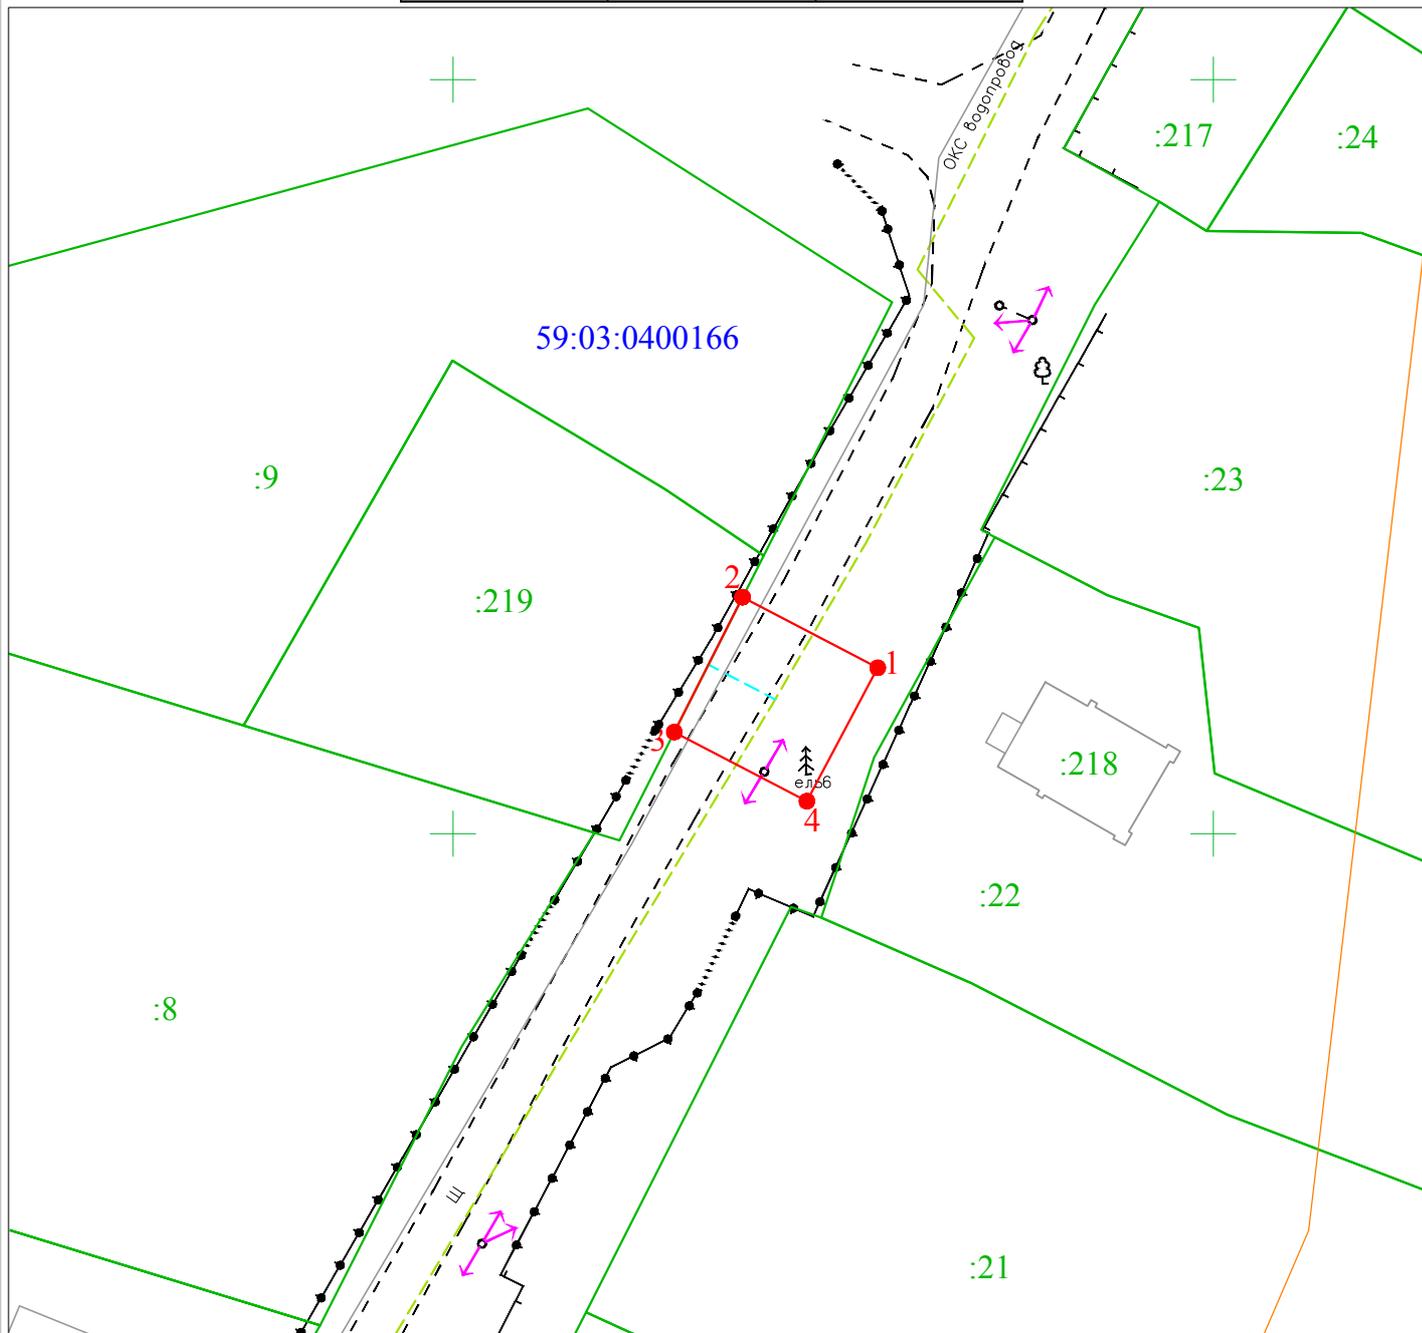

Масштаб 1:500

Условные обозначения:

- 1 2 - граница предполагаемых к использованию земель или части земельного участка
- - граница земельного участка ранее учтенного в ЕГРН
- - граница кадастрового квартала
- 59:03:0400166 - кадастровый номер квартала
- :219 - кадастровый номер земельного участка в кадастровом квартале
- - - - проектируемый газопровод-ввод
- - - - существующий газопровод

## Описание границ смежных землепользователей:

от т.1 до т.2, от т.3 до т.1 - земли неразграниченной государственной (муниципальной) собственности  
от т.2 до т.3 - земельный участок с кадастровым номером 59:03:0400166:219

Заявитель

(подпись, расшифровка подписи)

МП

(для юридических лиц и ИП)

Косачев О.В., по доверенности

№ 1853 от 28.12.2022

Верно