

Схема предполагаемых к использованию земель или части земельного участка

Объект: "Газопровод-ввод низкого давления г. Березники, ул. Южная, 33"


Местоположение: Пермский край, г. Березники, ул. Южная

Площадь земель или части земельного участка, кв.м.: **783**

Категория земель: земли населённых пунктов

Вид разрешенного использования земельного участка: отсутствует

№ точки границы	Каталог координат (МСК-59), м		№ точки границы	Каталог координат (МСК-59), м	
	X	Y		X	Y
1	674398.06	2267303.75	5	674376.27	2267324.80
2	674398.06	2267325.40	6	674384.20	2267324.57
3	674398.10	2267347.26	7	674384.06	2267303.84
4	674376.27	2267347.23			

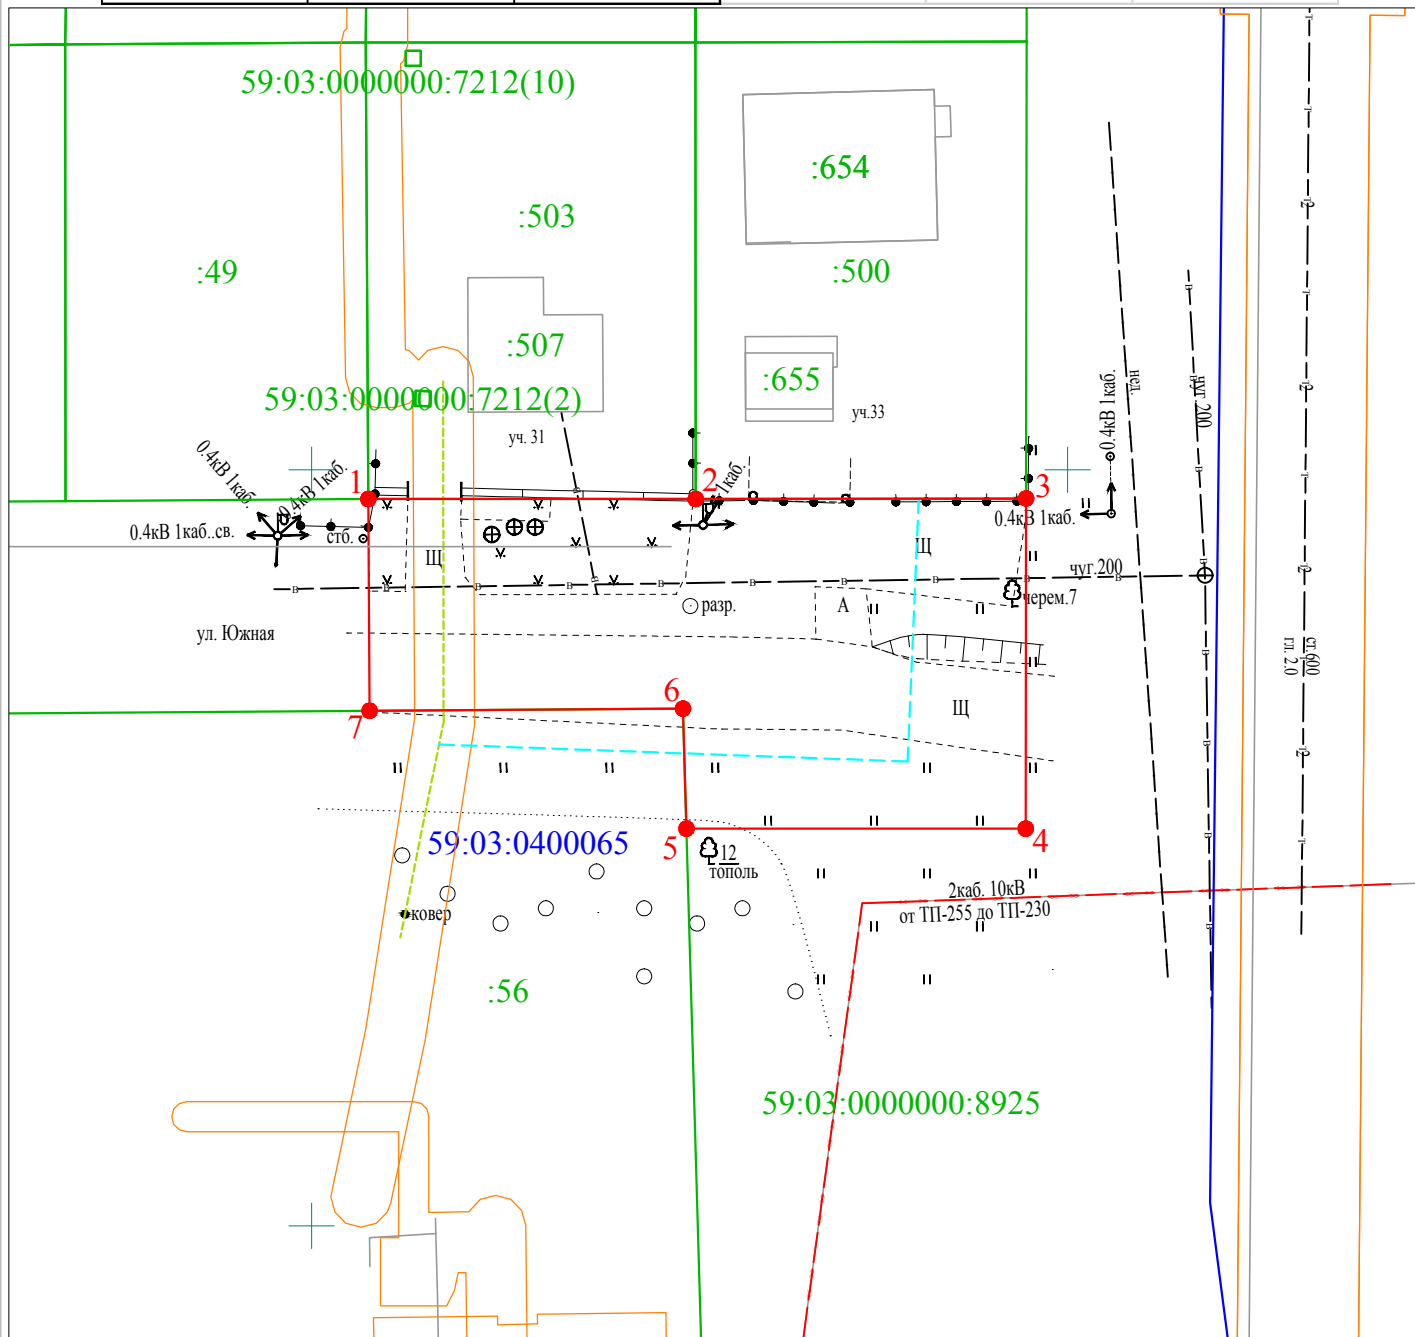

Масштаб 1:500

Условные обозначения:

- 1 2 - граница предполагаемых к использованию земель или части земельного участка
- - граница земельного участка ранее учтенного в ЕГРН
- - граница кадастрового квартала
- 59:03:0400065 - кадастровый номер квартала
- :500 - кадастровый номер земельного участка в кадастровом квартале
- - - - проектируемый газопровод-ввод
- - - - существующий газопровод

Описание границ смежных землепользователей:

- от т.1 до т.2 - земельный участок с кадастровым номером 59:03:0400065:503
- от т.2 до т.3 - земельный участок с кадастровым номером 59:03:0400065:500
- от т.3 до т.5, от т.7 до т.1 - земли неразграниченной государственной (муниципальной) собственности
- от т.5 до т.7 - земельный участок с кадастровым номером 59:03:0400065:56

Заявитель

(подпись, расшифровка подписи)

МП

(для юридических лиц и ИП)

Косачев О.В., по доверенности

№ 1853 от 28.12.2022

Верно