

## Схема

### предполагаемых к использованию земель или части земельного участка

Объект: Линейные сооружения канализации (в том числе ливневой) и водоотведения, для размещения которых не требуется

разрешения на строительство

Местоположение: Пермский край, г.о. город Березники, г Березники, в примыкании к земельному участку с кадастровым


номером 59:03:1000001:6533

Площадь земель или части земельного участка, кв. м: 34

Категория земель: земли населенных пунктов

Вид разрешенного использования: -

№	X	Y
1	676 041,65	2 255 759,17
2	676 037,02	2 255 765,36
3	676 033,38	2 255 762,87
4	676 038,13	2 255 756,53
1	676 041,65	2 255 759,17

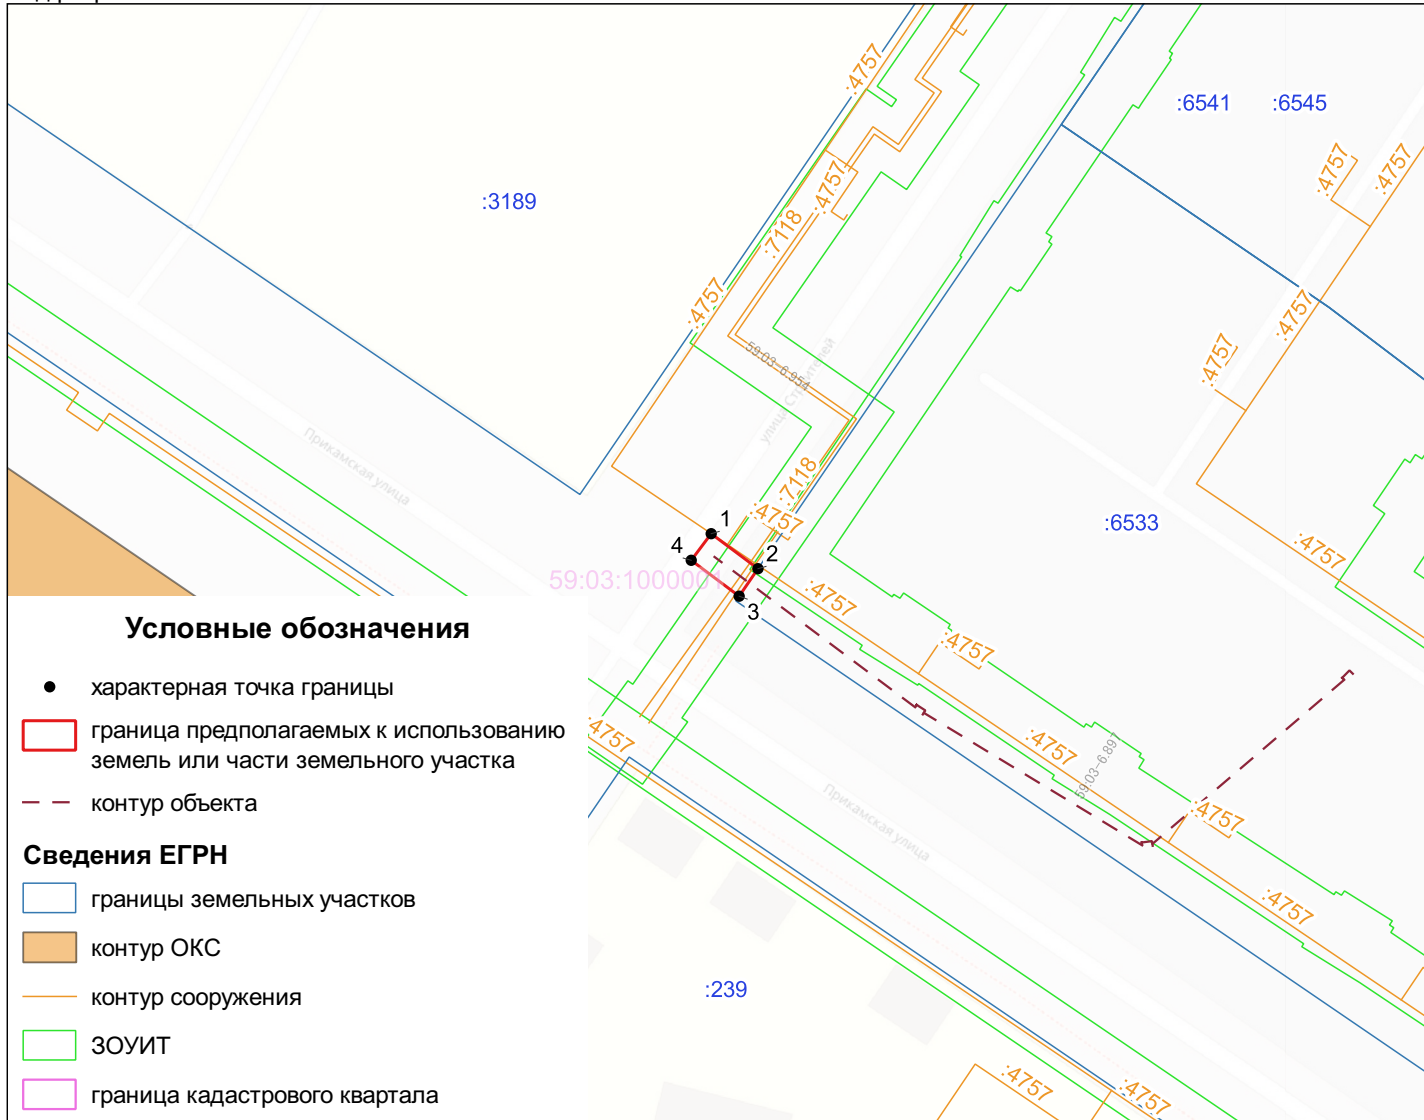

Описание границ смежных землепользователей:

от точки 1 до точки 2 земли, государственная собственность на которые не разграничена  
от точки 2 до точки 3 земельный участок с кадастровым номером 59:03:1000001:6533  
от точки 3 до точки 1 земли, государственная собственность на которые не разграничена

Заявитель: \_\_\_\_\_

1:1 000