

Схема


предполагаемых к использованию земель или части земельного участка

Объект: Линии электропередачи классом напряжения до 35 кВ, а также связанные с ними трансформаторные подстанции, распределительные пункты и иное предназначенное для осуществления передачи электрической энергии оборудование, для размещения которых не требуется разрешения на строительство

Местоположение: Пермский край, г.о. город Березники, г Березники, в пределах границ земельных участков с кадастровыми номерами 59:03:1000001:6541, 59:03:1000001:6545, в примыкании к земельным участками с кадастровыми номерами 59:03:1000001:6541, 59:03:1000001:6545, 59:03:1000001:3189

Площадь земель или части земельного участка, кв. м: 623

Категория земель: земли населенных пунктов
Вид разрешенного использования: 59:03:1000001:6541 "для многоквартирного жилого дома"; 59:03:1000001:6545 "среднеэтажная жилая застройка"

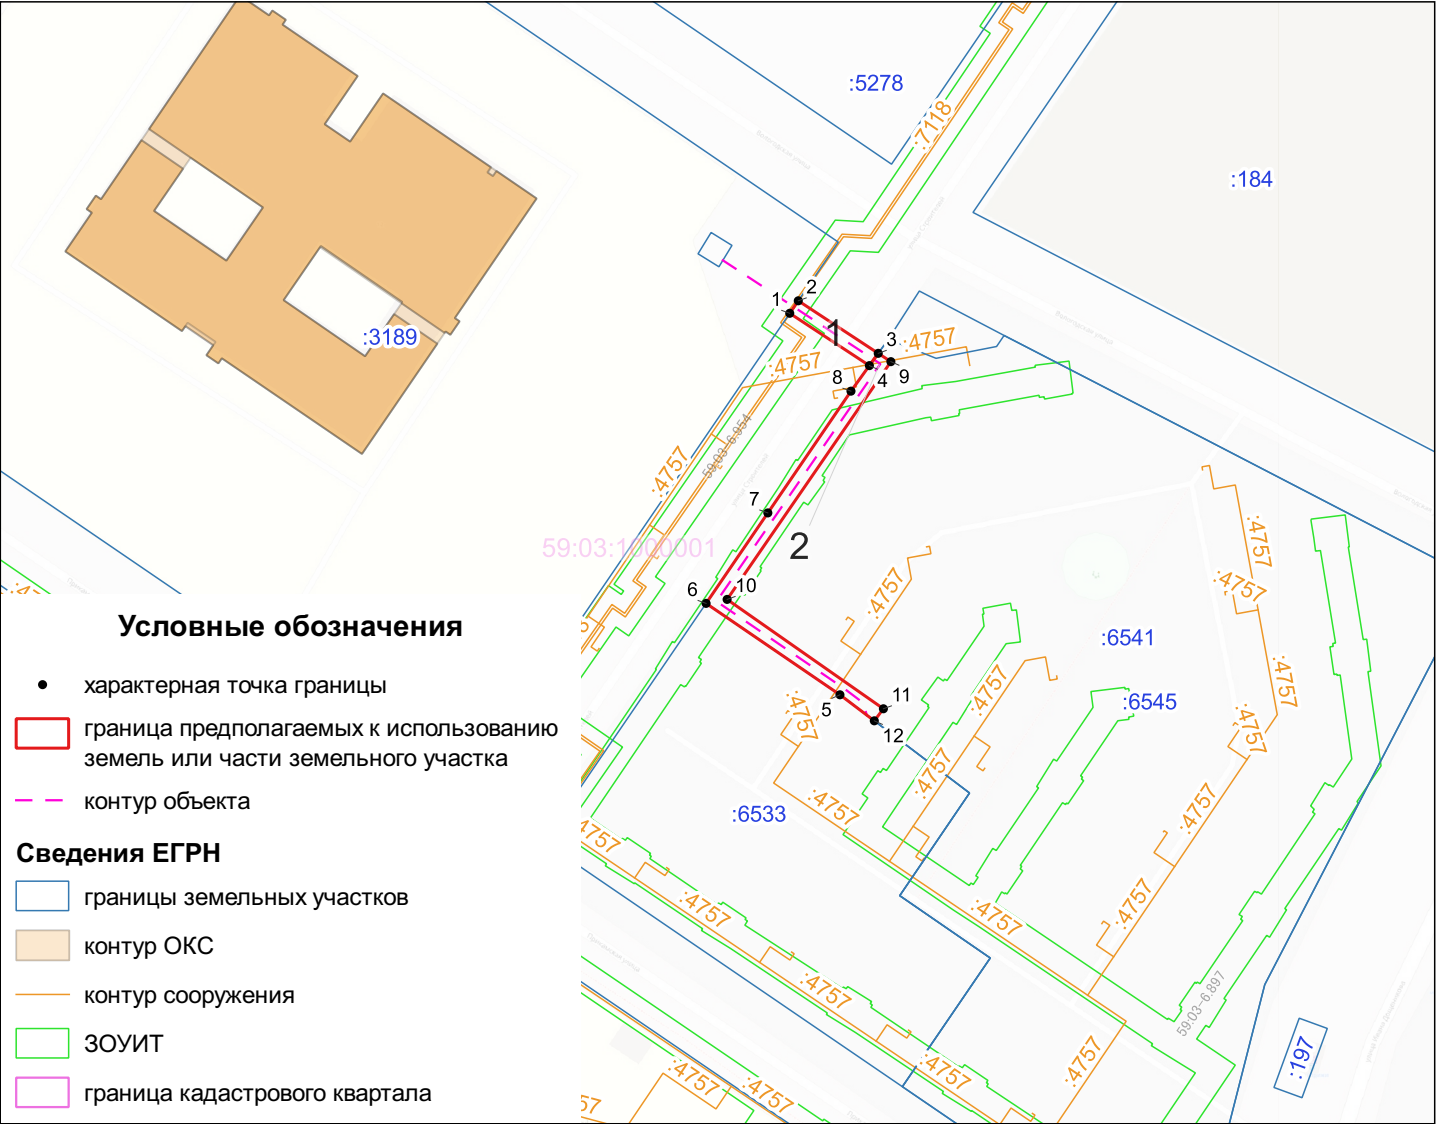

№	X	Y	Контур
1	676 172,56	2 255 827,62	1
2	676 175,87	2 255 829,88	1
3	676 161,96	2 255 851,04	1
4	676 158,71	2 255 848,70	1
1	676 172,56	2 255 827,62	1
5	676 071,60	2 255 840,91	2
6	676 095,79	2 255 805,49	2
7	676 119,73	2 255 821,83	2
8	676 151,95	2 255 843,83	2
4	676 158,71	2 255 848,70	2
3	676 161,96	2 255 851,04	2
9	676 159,76	2 255 854,39	2
10	676 096,84	2 255 811,05	2
11	676 067,90	2 255 852,41	2
12	676 064,71	2 255 850,00	2
5	676 071,60	2 255 840,91	2

Описание границ смежных землепользователей:

от точки 1 до точки 2 земельный участок с кадастровым номером 59:03:1000001:3189
от точки 2 до точки 3 земли, государственная собственность на которые не разграничена
от точки 3 до точки 4 земельный участок с кадастровым номером 59:03:1000001:6541, 59:03:1000001:6545
от точки 4 до точки 1 земли, государственная собственность на которые не разграничена

от точки 5 до точки 5 земельный участок с кадастровым номером 59:03:1000001:6541, 59:03:1000001:6545

Заявитель: _____