

## Схема

### предполагаемых к использованию земель или части земельного участка

Объект: Проезды, в том числе вдольтрассовые, и подъездные дороги, для размещения которых не требуется разрешения на строительство


Местоположение: Пермский край, г.о. город Березники, г Березники, в примыкании к земельному участку с кадастровым номером 59:03:1000001:6533

Площадь земель или части земельного участка, кв. м: 321

Категория земель: земли населенных пунктов

Вид разрешенного использования: -

№	X	Y
1	676 041,21	2 255 754,69
2	676 065,02	2 255 771,32
3	676 058,90	2 255 780,29
4	676 034,80	2 255 763,84
1	676 041,21	2 255 754,69

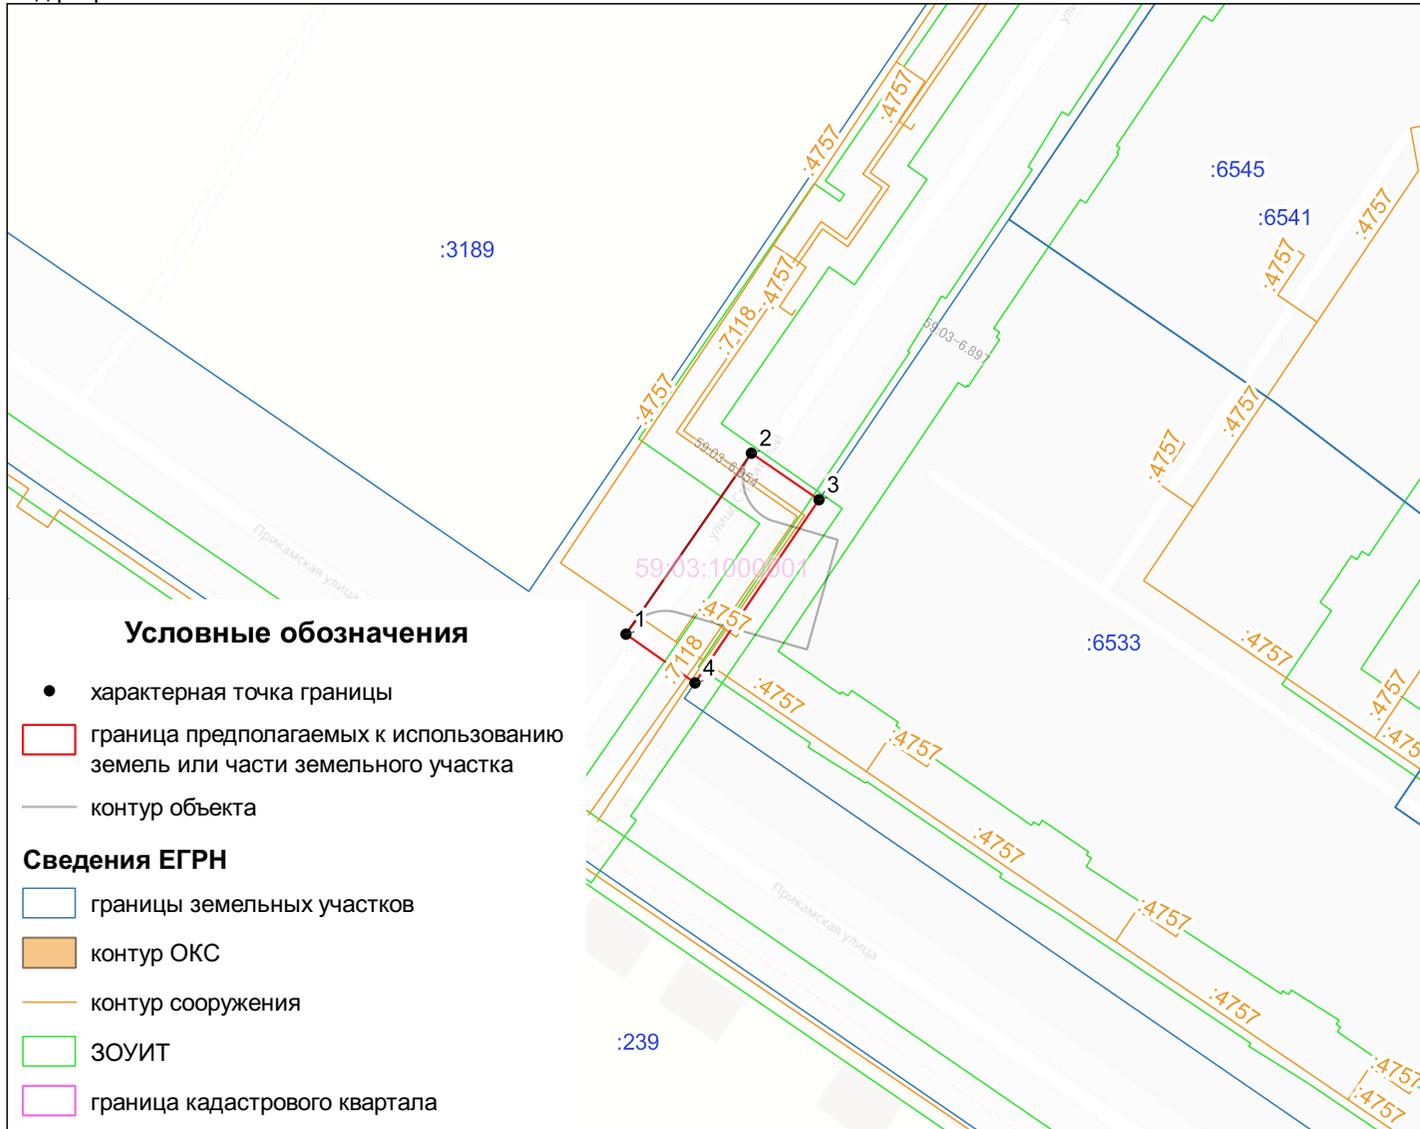

Описание границ смежных землепользователей:

от точки 1 до точки 3 земли, государственная собственность на которые не разграничена  
от точки 3 до точки 4 земельный участок с кадастровым номером 59:03:1000001:6533  
от точки 4 до точки 1 земли, государственная собственность на которые не разграничена

Заявитель: \_\_\_\_\_

1:1 000