


Схема

предполагаемых к использованию земель или части земельного участка

Объект: Водопроводы и водоводы всех видов, для размещения которых не требуется разрешения на строительство
Местоположение: Пермский край, г.о. город Березники, г Березники, в примыкании к земельному участку с кадастровым номером 59:03:1000001:6533
Площадь земель или части земельного участка, кв. м: 31
Категория земель: земли населенных пунктов
Вид разрешенного использования: -

№	X	Y
1	675 992,73	2 255 821,05
2	675 989,89	2 255 825,22
3	675 984,87	2 255 821,30
4	675 988,04	2 255 817,39
1	675 992,73	2 255 821,05

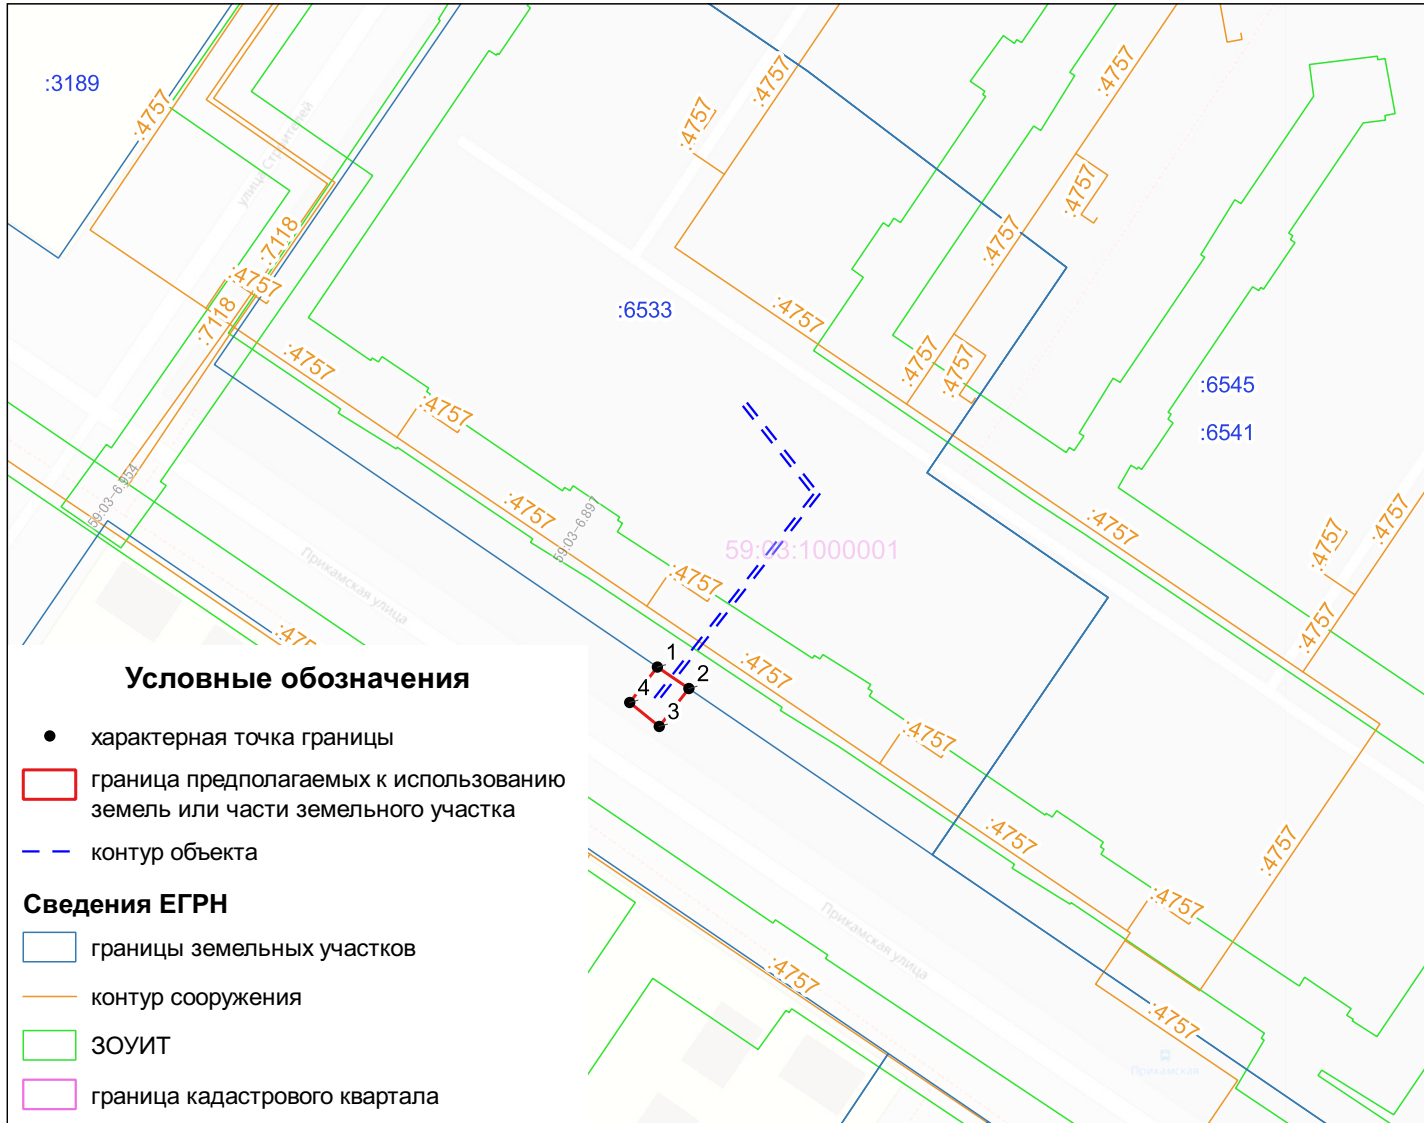

Описание границ смежных землепользователей:

от точки 1 до точки 2 земельный участок с кадастровым номером 59:03:1000001:6533
от точки 2 до точки 1 земли, государственная собственность на которые не разграничена

Заявитель: _____

1:1 000