

СХЕМА ПРЕДПОЛАГАЕМЫХ К ИСПОЛЬЗОВАНИЮ ЗЕМЕЛЬ ИЛИ ЧАСТИ ЗЕМЕЛЬНОГО УЧАСТКА

(к решению о размещении объектов на землях или земельных участках, находящихся в муниципальной собственности)

Объект: элементы благоустройства

Кадастровый квартал: 59:03:0400090

Местоположение: Пермский край, г. Березники, улица Деменова, 5


Площадь части земельного участка 59:03:0400090:13: ЧЗУ(13) – 11 кв.м.

Категория земель: земли населенных пунктов

Вид разрешенного использования земельного участка 59:03:0400090:13: занимаемый жилым домом

Цель использования земельного участка: размещение контейнерных площадок.

Масштаб 1:500 (в 1см 5 метра)

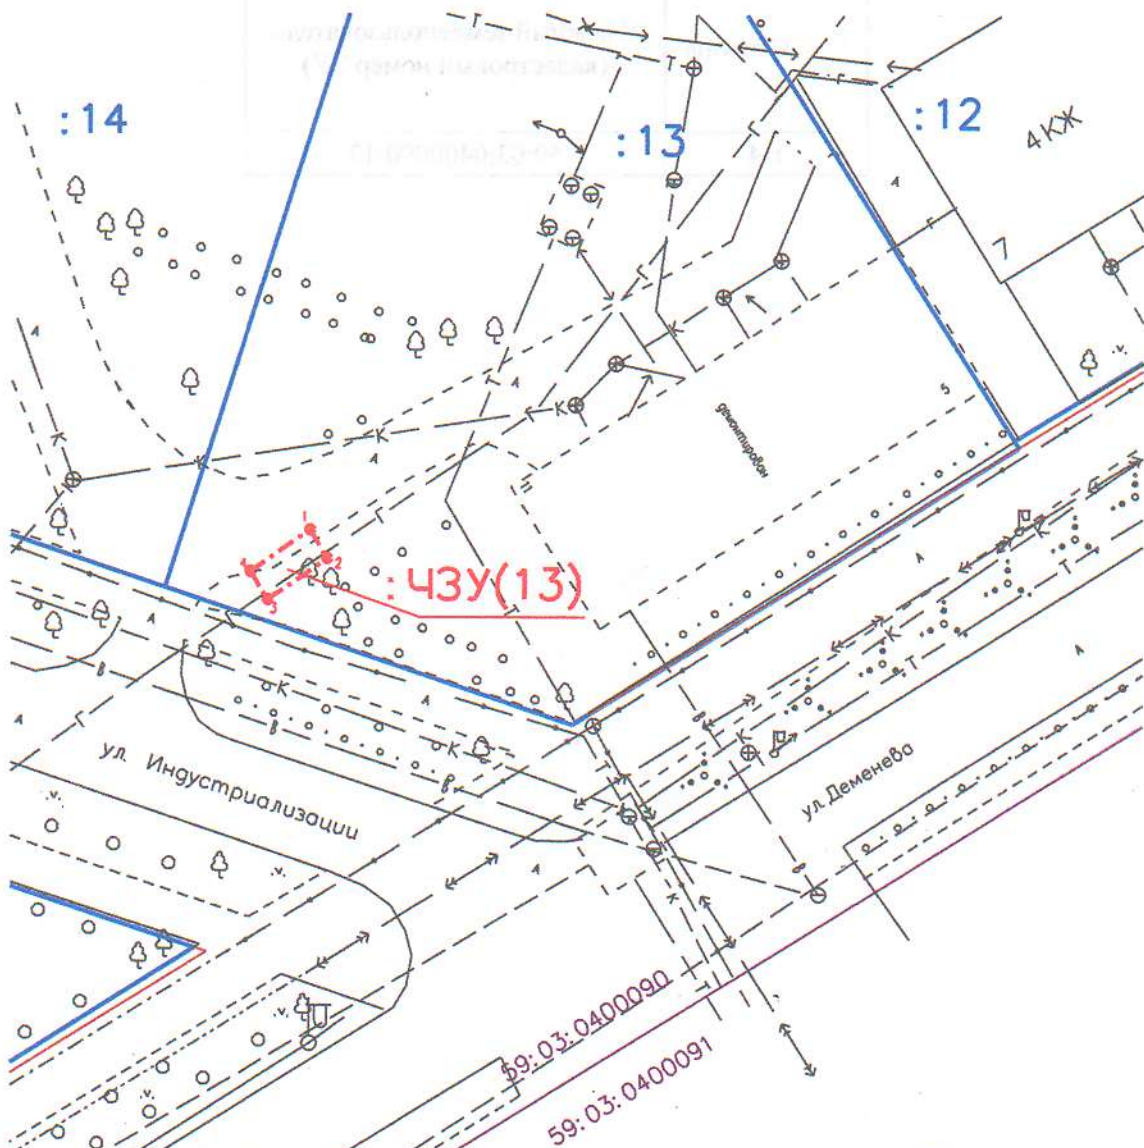

Изготовлено:
ООО «Березниковское кадастровое бюро»

Генеральный директор
В.В. Макухин

16 октября 2018 год



ЗАЯВИТЕЛЬ:
ООО «ЖКУ»

В.А. Дровосек



КАТАЛОГ КООРДИНАТ ПОВОРОТНЫХ ТОЧЕК ЗЕМЕЛЬНОГО УЧАСТКА

№ точки	Система координат г.Березники		Координаты МСК 59		Сторона	Гор.проложение метры	Дирекционный угол град'мин'сек"
	метры	метры	метры	метры			
-							
1	2 397.500	7 981.810	673474.241	2263384.739	1-2	2.206	147°34'46.9887"
2	2 395.630	7 982.980	673472.379	2263385.922	2-3	4.807	215°8'7.02177"
3	2 392.890	7 979.030	673469.613	2263381.990	3-4	2.206	302°25'13.01097"
4	2 394.760	7 977.860	673471.475	2263380.808	4-1	4.807	54°51'52.97794"

ОПИСАНИЕ ГРАНИЦ СМЕЖНЫХ ЗЕМЛЕПОЛЬЗОВАТЕЛЕЙ

Сторона	Смежный землепользователь (кадастровый номер ЗУ)
1-4	59:03:0400090:13

