


Схема предполагаемых к использованию земель или части земельного участка

Объект: экостанция раздельного накопления отходов "ЗЕЛЕНЬ ГОРОД"

Местоположение: г.Березники, ул.Л.Толстого, 25

Площадь земель или части земельного участка, кв.м: 5

Категория земель: земли населенных пунктов;

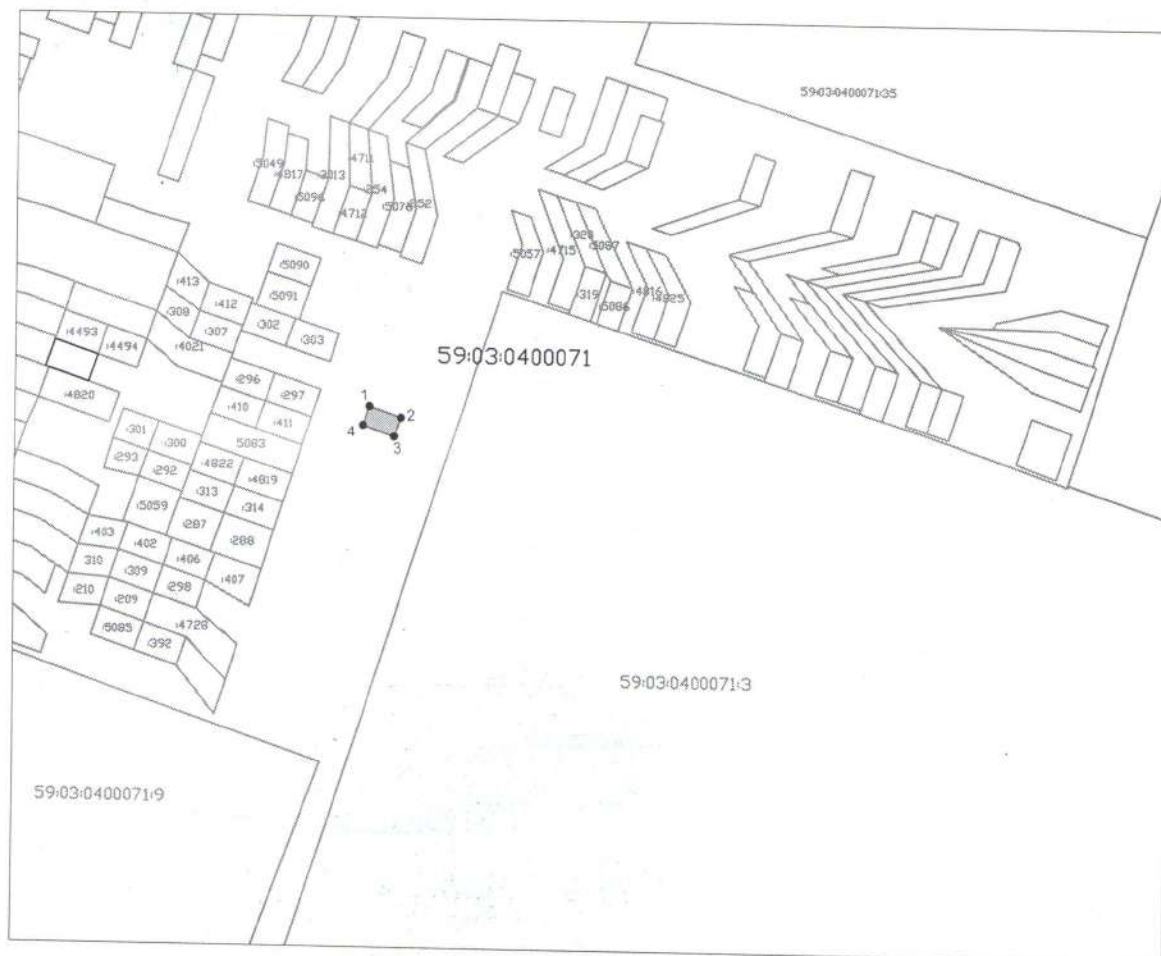

Масштаб 1:1000

Условные обозначения:



- границы предполагаемых к использованию земель



- границы земельных участков, учтенных в ЕГРН



- границы кадастровых кварталов

59:03:0400071:3

- кадастровый номер земельного участка

59:03:0400071

- обозначение кадастрового квартала

1

- характерная точка границы, сведения о которой позволяют однозначно определить ее местоположение на местности

Обозначение характерных точек границ	Координаты (МСК-59)	
	X	Y
1	673812,58	2264876,28
2	673811,11	2264880,53
3	673808,51	2264879,63
4	673809,99	2264875,38
1	673812,58	2264876,28

Описание границ смежных землепользователей

от т.1 до т.1 - земли неразграниченной муниципальной
собственности

Заявитель:

И.В.Беспалов