

СХЕМА ПРЕДПОЛАГАЕМЫХ К ИСПОЛЬЗОВАНИЮ ЗЕМЕЛЬ ИЛИ ЧАСТИ ЗЕМЕЛЬНОГО УЧАСТКА

(к решению о размещении объектов на землях или земельных участках, находящихся в муниципальной собственности)

Объект: Многоквартирный жилой дом со встроенно-пристроенным магазином по ул. 30 лет Победы в г. Березники Пермского края

Кадастровый квартал: 59:03:0400150


Местоположение: Пермский край, г. Березники, в районе улицы 30 лет Победы, 3

Площадь части земельного участка 59:03:0400150:1872: ЧЗУ5 – 109 кв.м

Категория земель: земли населенных пунктов

Цель использования земельных участков и частей земельных участков: благоустройство территории

Масштаб 1:500 (в 1 см 5 метров)

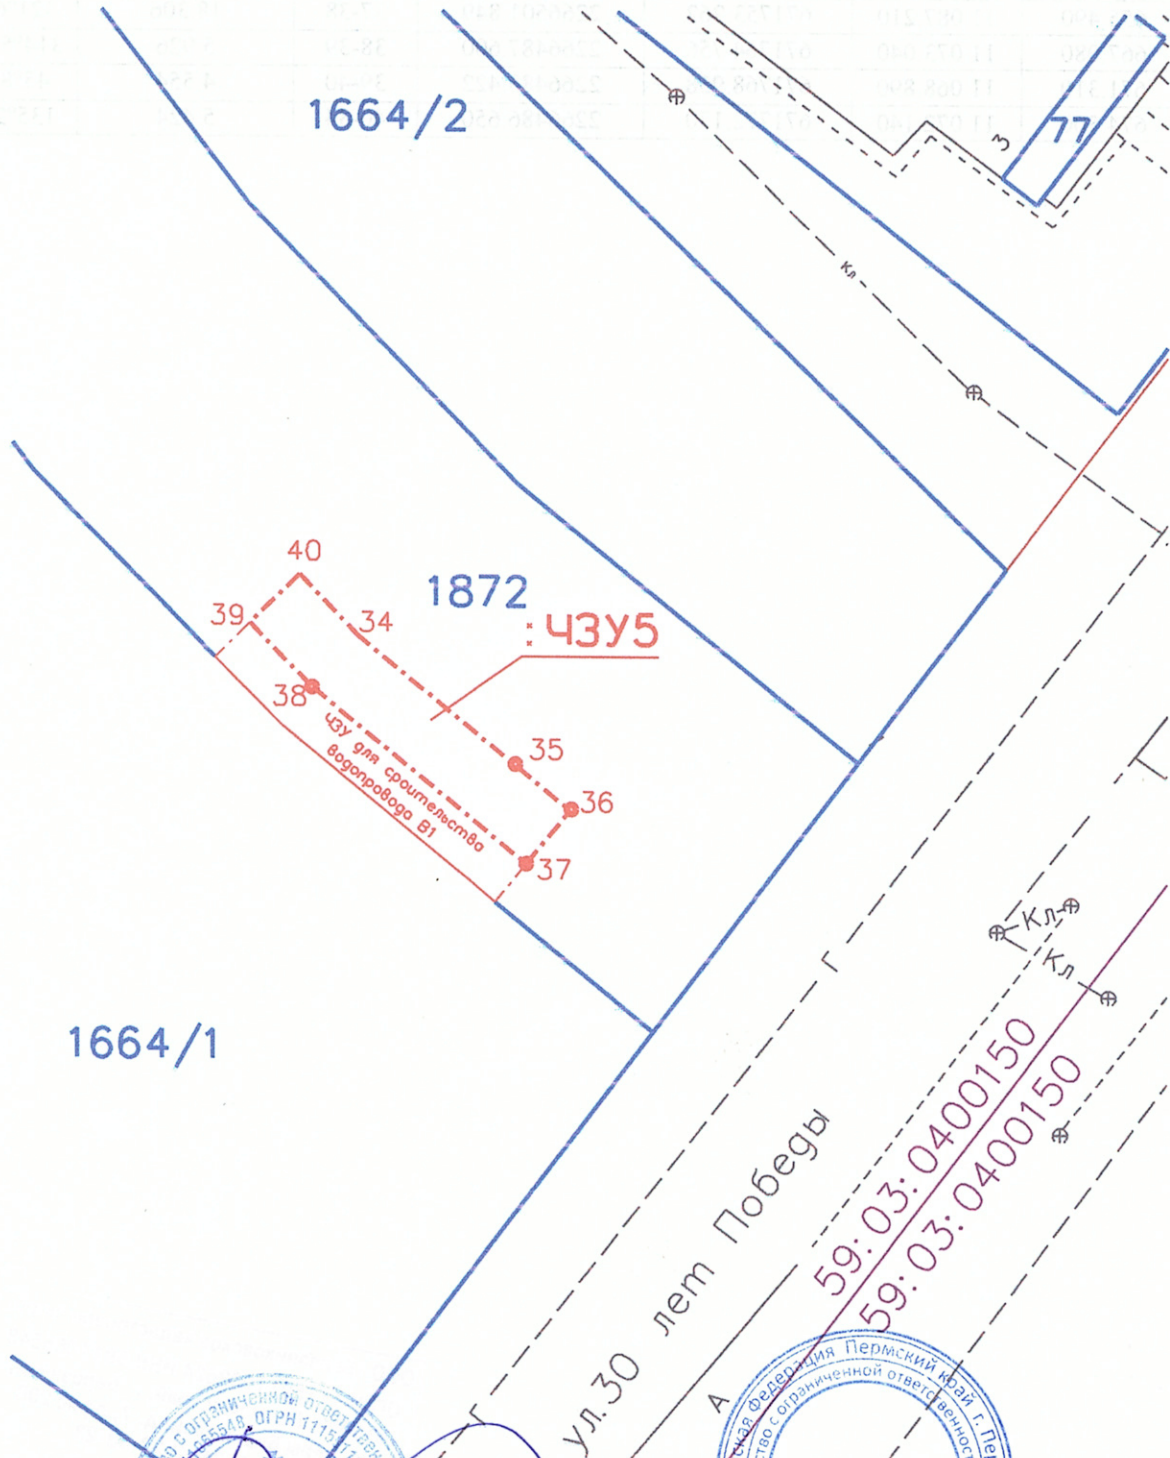

Изготовлено:
ООО «Березниковское кадастровое бюро»
Генеральный директор
В.В. Макухин
17 августа 2023 год



ЗАЯВИТЕЛЬ:
ООО «АртГрупп»



Чединец А.Ю.

КАТАЛОГ КООРДИНАТ ПОВОРОТНЫХ ТОЧЕК ЧАСТИ ЗЕМЕЛЬНОГО УЧАСТКА

№ точки	Система координат г.Березники		Координаты МСК 59		Сторона	Гор.проложение	Дирекционный угол
	метры	метры	метры	метры			
ЧЗУ5							
34	670.610	11 075.920	671768.305	2266490.457	34-35	13.808	128°52'54.00085"
35	661.870	11 086.610	671759.638	2266501.205	35-36	4.506	128°50'54.32137"
36	659.020	11 090.100	671756.811	2266504.715	36-37	4.562	231°4'48.80321"
37	655.490	11 087.210	671753.262	2266501.849	37-38	18.306	321°6'24.13748"
38	667.080	11 073.040	671764.756	2266487.600	38-39	5.926	314°50'25.23679"
39	671.310	11 068.890	671768.958	2266483.422	39-40	4.554	45°8'47.37363"
40	674.500	11 072.140	671772.170	2266486.650	40-34	5.424	135°26'3.67001"

ООО «Березниковское кадастровое бюро»
 ОГРН 1115911002624 ИНН 5911065548
 618400, Пермский край, г. Березники,
 ул. Веры Бирюковой, д. 7, офис 208
 Тел.: 8 (3424) 23-63-23