

Схема предполагаемых к использованию земель или части земельного участка

Объект: "Газопровод-ввод низкого давления г. Березники, р-н ОАО "Бератон", гараж № 5"


Местоположение: Пермский край, г. Березники, в районе ОАО "Бератон"

Площадь земель или части земельного участка, кв.м.: **236**

Категория земель: земли населённых пунктов

Вид разрешенного использования земельного участка: отсутствует

№ точки границы	Каталог координат (МСК-59), м		№ точки границы	Каталог координат (МСК-59), м	
	X	Y		X	Y
1	676473.83	2264544.03	6	676468.39	2264556.71
2	676479.49	2264547.40	7	676452.86	2264553.47
3	676480.05	2264546.46	8	676455.40	2264548.20
4	676482.98	2264548.20	9	676472.58	2264546.13
5	676478.66	2264555.47			

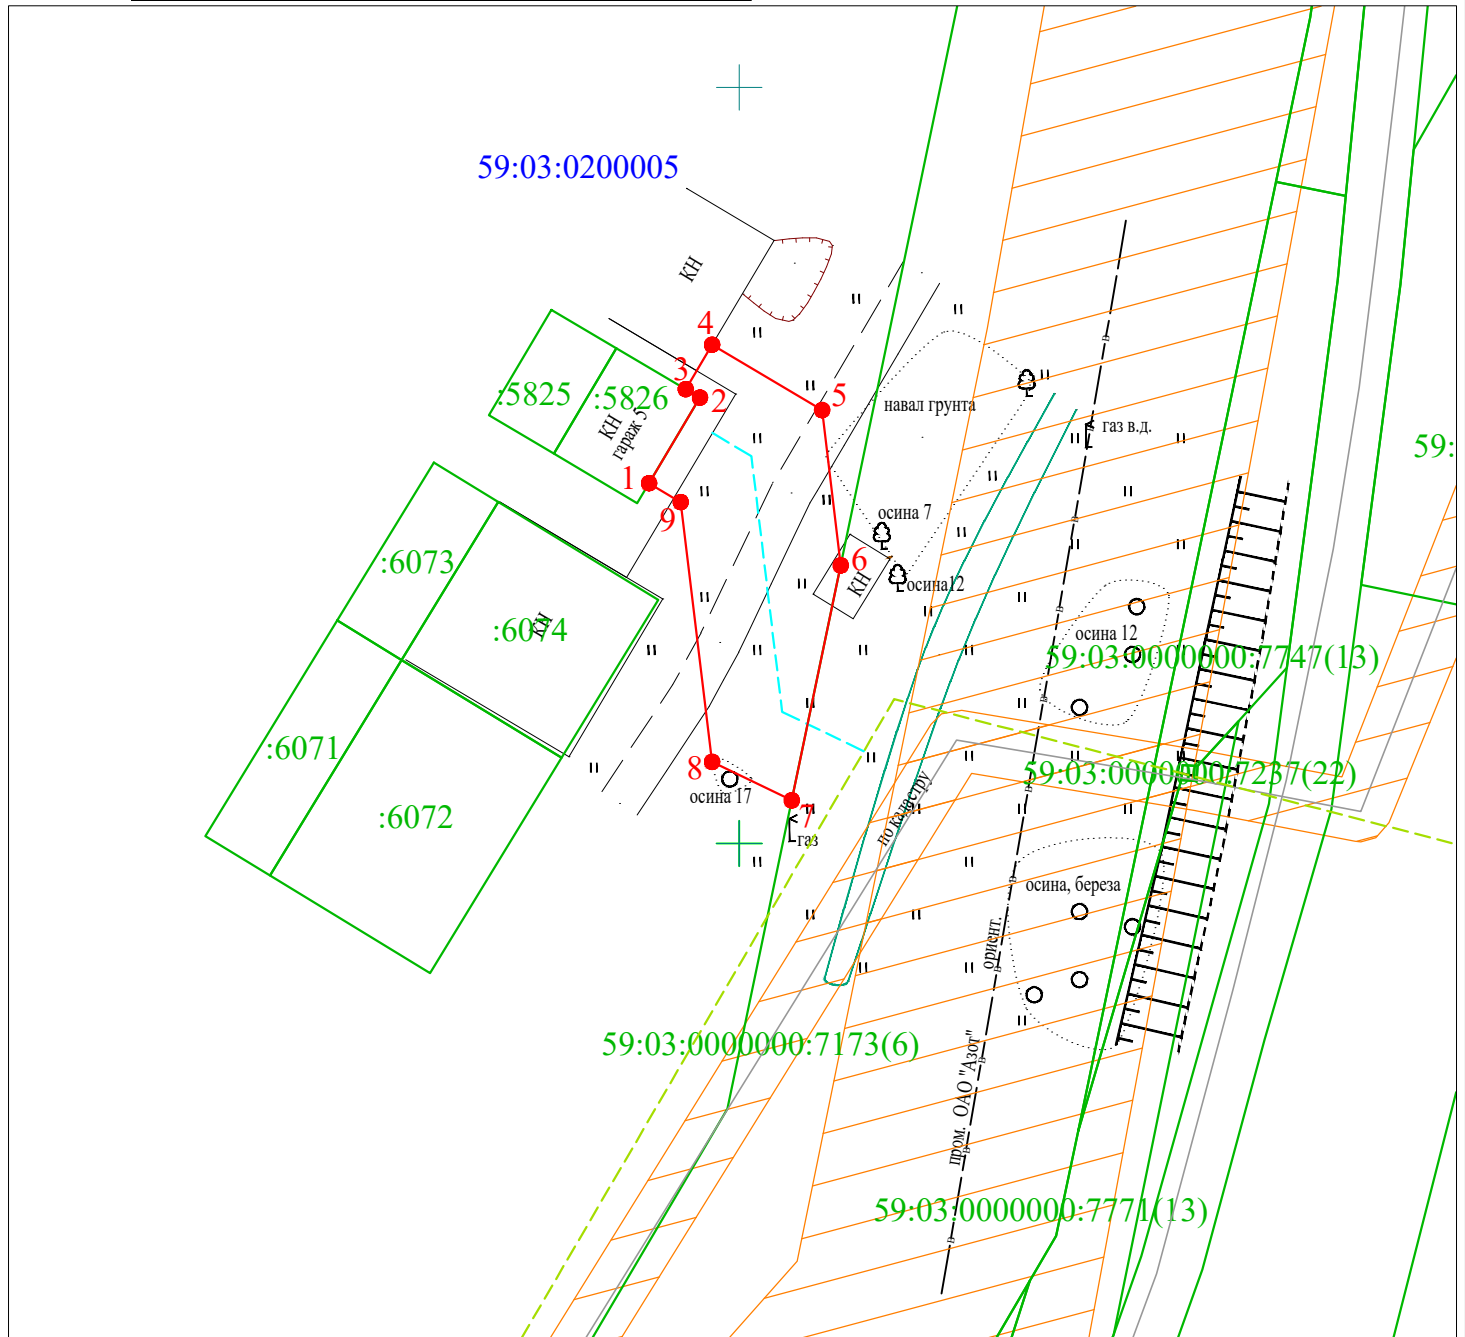

Масштаб 1:500

Описание границ смежных землепользователей:

от т.1 до т.3 - земельный участок с кадастровым номером 59:03:0200005:5826
от т.3 до т.6, от т.7 до т.1 - земли неразграниченной государственной (муниципальной) собственности
от т.6 до т.7 - земельный участок с кадастровым номером 59:03:0000000:7173

Условные обозначения:

- 1 2 - граница предполагаемых к использованию земель или части земельного участка
- - граница земельного участка ранее учтенного в ЕГРН
- - граница кадастрового квартала
- 59:03:0200005 - кадастровый номер квартала
- :5826 - кадастровый номер земельного участка в кадастровом квартале
- - - - проектируемый газопровод-ввод низкого давления
- - - - существующий газопровод

Заявитель

(подпись, расшифровка подписи)

МП

(для юридических лиц и ИП)

Косачев О.В., по доверенности

№ 1853 от 28.12.2023

Верно

