

# Схема предполагаемых к использованию земель или части земельного участка

Объект: "Газопровод-ввод в районе подсобного хозяйства ОАО "Бератон", кад. № 59:03:0200005:105, г. Березники"


Местоположение: Пермский край, г. Березники, район подсобного хозяйства ОАО "Бератон"

Площадь земель или части земельного участка, кв.м.: **63**

Категория земель: земли населённых пунктов

Вид разрешенного использования земельного участка: отсутствует

№ точки границы	Каталог координат (МСК-59), м		№ точки границы	Каталог координат (МСК-59), м	
	X	Y		X	Y
1	676666.64	2264822.46	5	676675.38	2264825.24
2	676672.04	2264816.82	6	676674.68	2264825.97
3	676682.30	2264827.79	7	676670.87	2264821.92
4	676680.03	2264830.17			

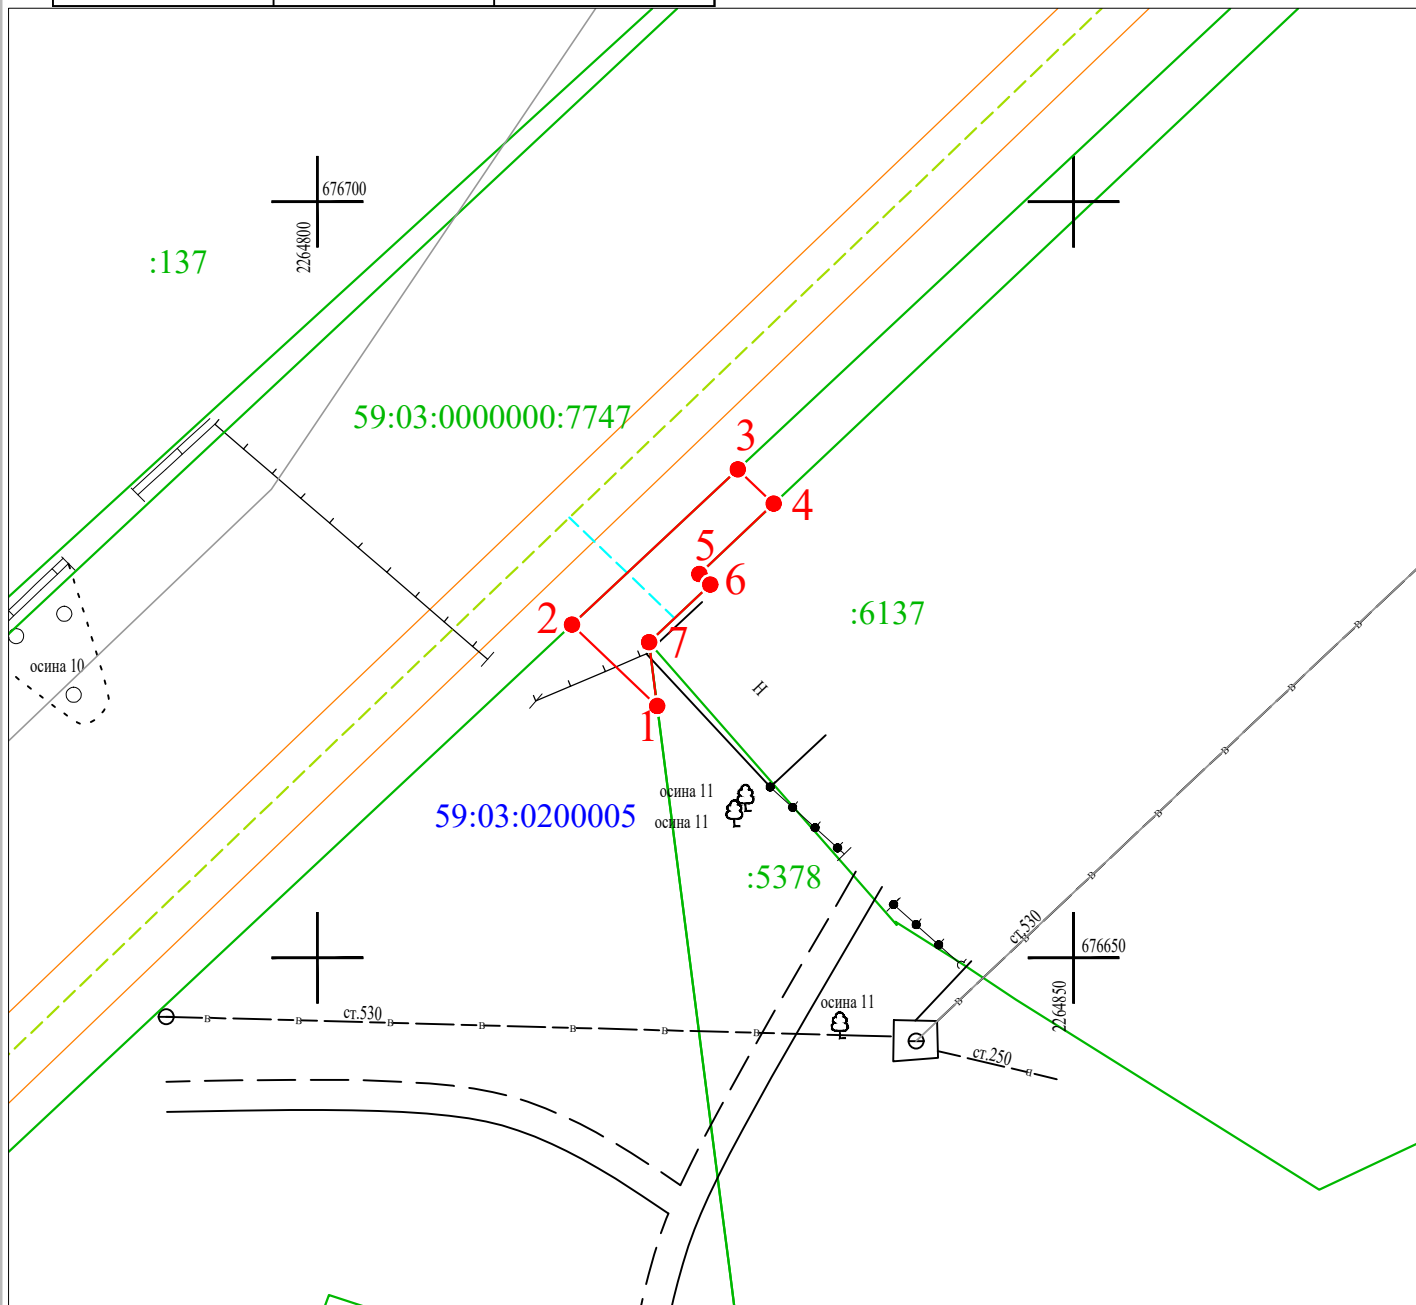

Масштаб 1:500

### Условные обозначения:

- 1 2 - граница предполагаемых к использованию земель или части земельного участка
- - граница земельного участка ранее учтенного в ЕГРН
- - граница кадастрового квартала
- 59:03:0200005 - кадастровый номер квартала
- :6137 - кадастровый номер земельного участка в кадастровом квартале
- - - - - проектируемый газопровод-ввод
- - - - - существующий газопровод

### Описание границ смежных землепользователей:

от т.1 до т.2, от т.3 до т.4 - земли неразграниченной государственной (муниципальной) собственности  
 от т.2 до т.3 - земельный участок с кадастровым номером 59:03:0000000:7747  
 от т.4 до т.1 - земельный участок с кадастровым номером 59:03:0200005:6137

Заявитель

(подпись, расшифровка подписи)  
 МП  
 (для юридических лиц и ИП)

Косачев О.В., по доверенности

№ 1853 от 28.12.2022

Верно