

Схема предполагаемых к использованию земель или части земельного участка

Объект: "Газопровод-ввод низкого давления по ул. Березниковская, 147а г. Березники, Пермский край"


Местоположение: Пермский край, г. Березники, в районе ул. Березниковская

Площадь земель или части земельного участка, кв.м.: **160**

Категория земель: земли населённых пунктов

Вид разрешенного использования земельного участка: отсутствует

№ точки границы	Каталог координат (МСК-59), м	
	X	Y
1	675842.73	2263735.54
2	675838.26	2263744.48
3	675823.93	2263737.30
4	675828.43	2263728.37

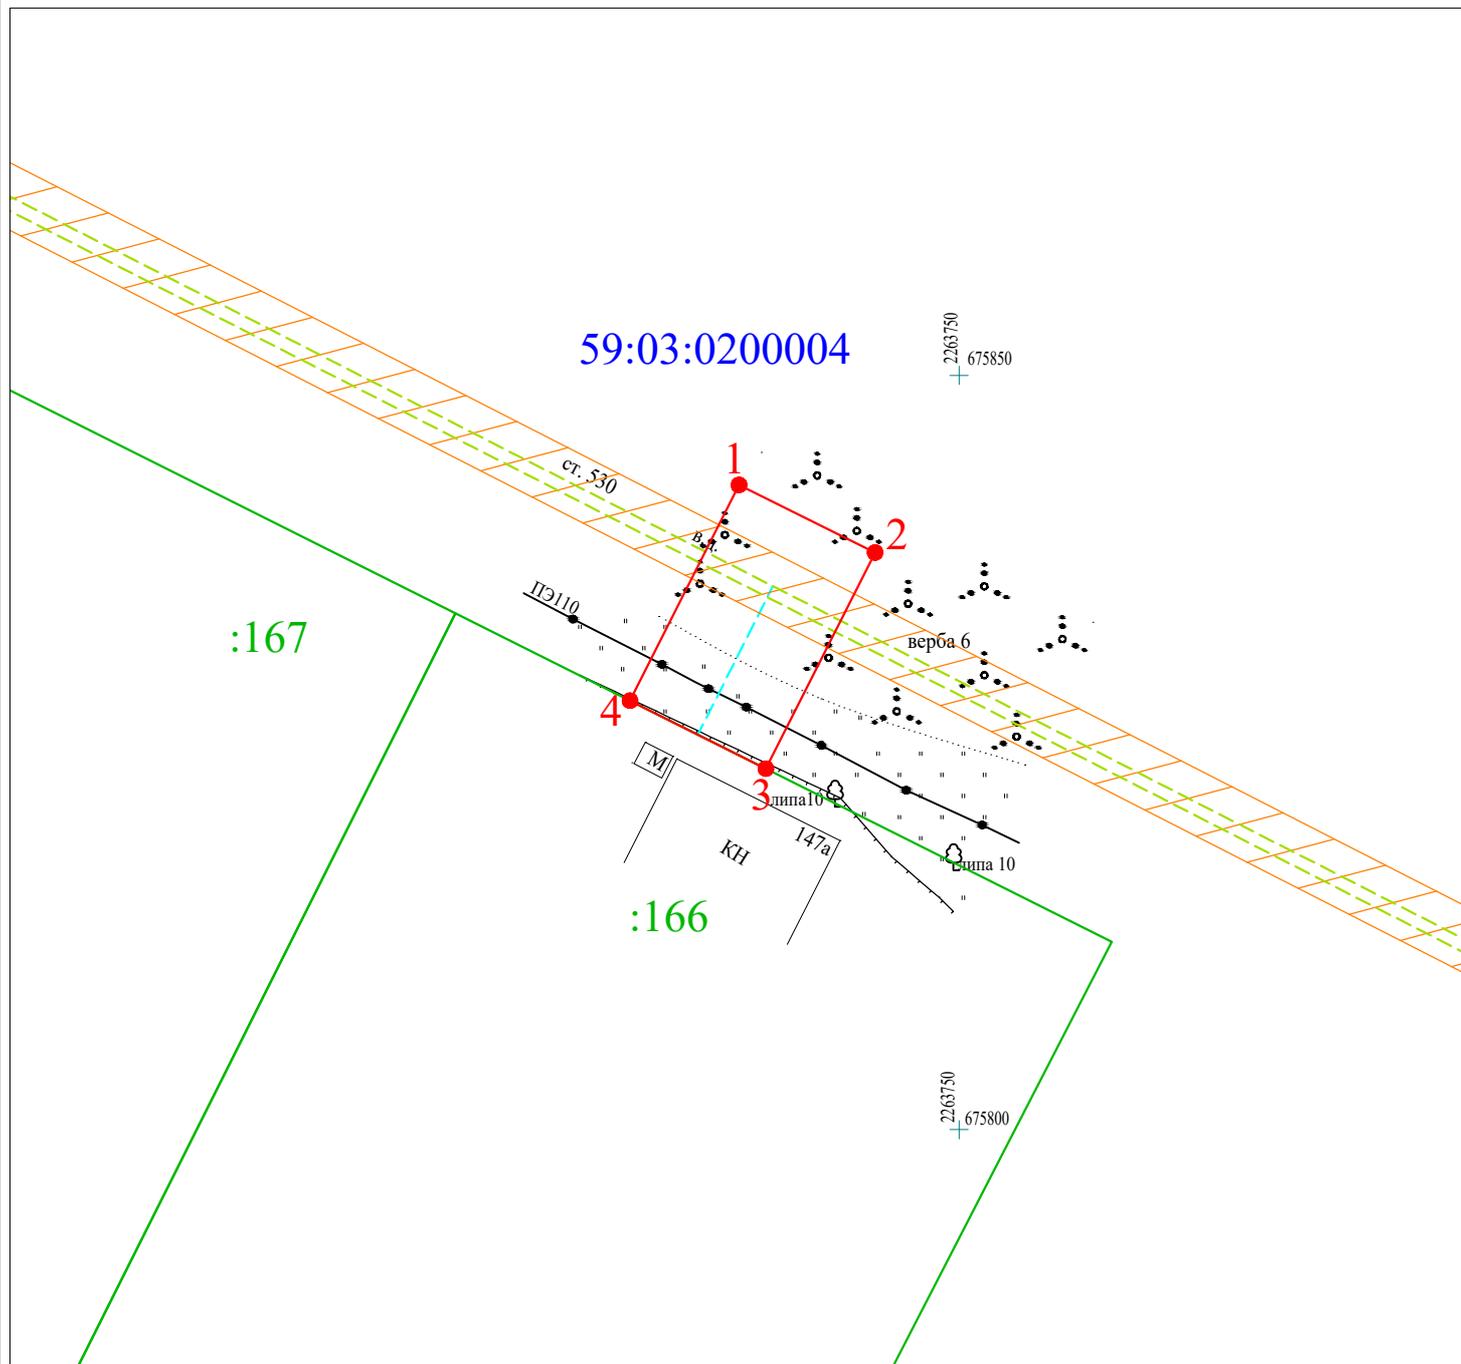

Масштаб 1:500

Условные обозначения:

- 1 2 - граница предполагаемых к использованию земель или части земельного участка
- - граница земельного участка ранее учтенного в ЕГРН
- - граница кадастрового квартала
- 59:03:0200004 - кадастровый номер квартала
- :166 - кадастровый номер земельного участка в кадастровом квартале
- - - - проектируемый газопровод-ввод низкого давления
- - - - существующий газопровод

Описание границ смежных землепользователей:

от т.1 до т.3, от т.4 до т.1 - земли неразграниченной государственной (муниципальной) собственности
от т.3 до т.4 - земельный участок с кадастровым номером 59:03:0200004:166

Заявитель

(подпись, расшифровка подписи)

МП

(для юридических лиц и ИП)

Косачев О.В., по доверенности

№ 1853 от 28.12.2023

Верно