

# СХЕМА ПРЕДПОЛАГАЕМЫХ К ИСПОЛЬЗОВАНИЮ ЗЕМЕЛЬ ИЛИ ЧАСТИ ЗЕМЕЛЬНОГО УЧАСТКА

(к решению о размещении объектов на землях или земельных участках, находящихся в муниципальной собственности)

**Объект:** элементы благоустройства

**Кадастровый квартал:** 59:03:0400091

**Местоположение:** Пермский край, г. Березники, в районе Деменева, 4


**Площадь земельного участка:** 3У – 9 кв.м.

**Категория земель:** земли населенных пунктов

**Вид разрешенного использования:** земли общего пользования

**Цель использования земельных участков:** размещение контейнерных площадок.

**Масштаб 1:500 (в 1см 5 метра)**

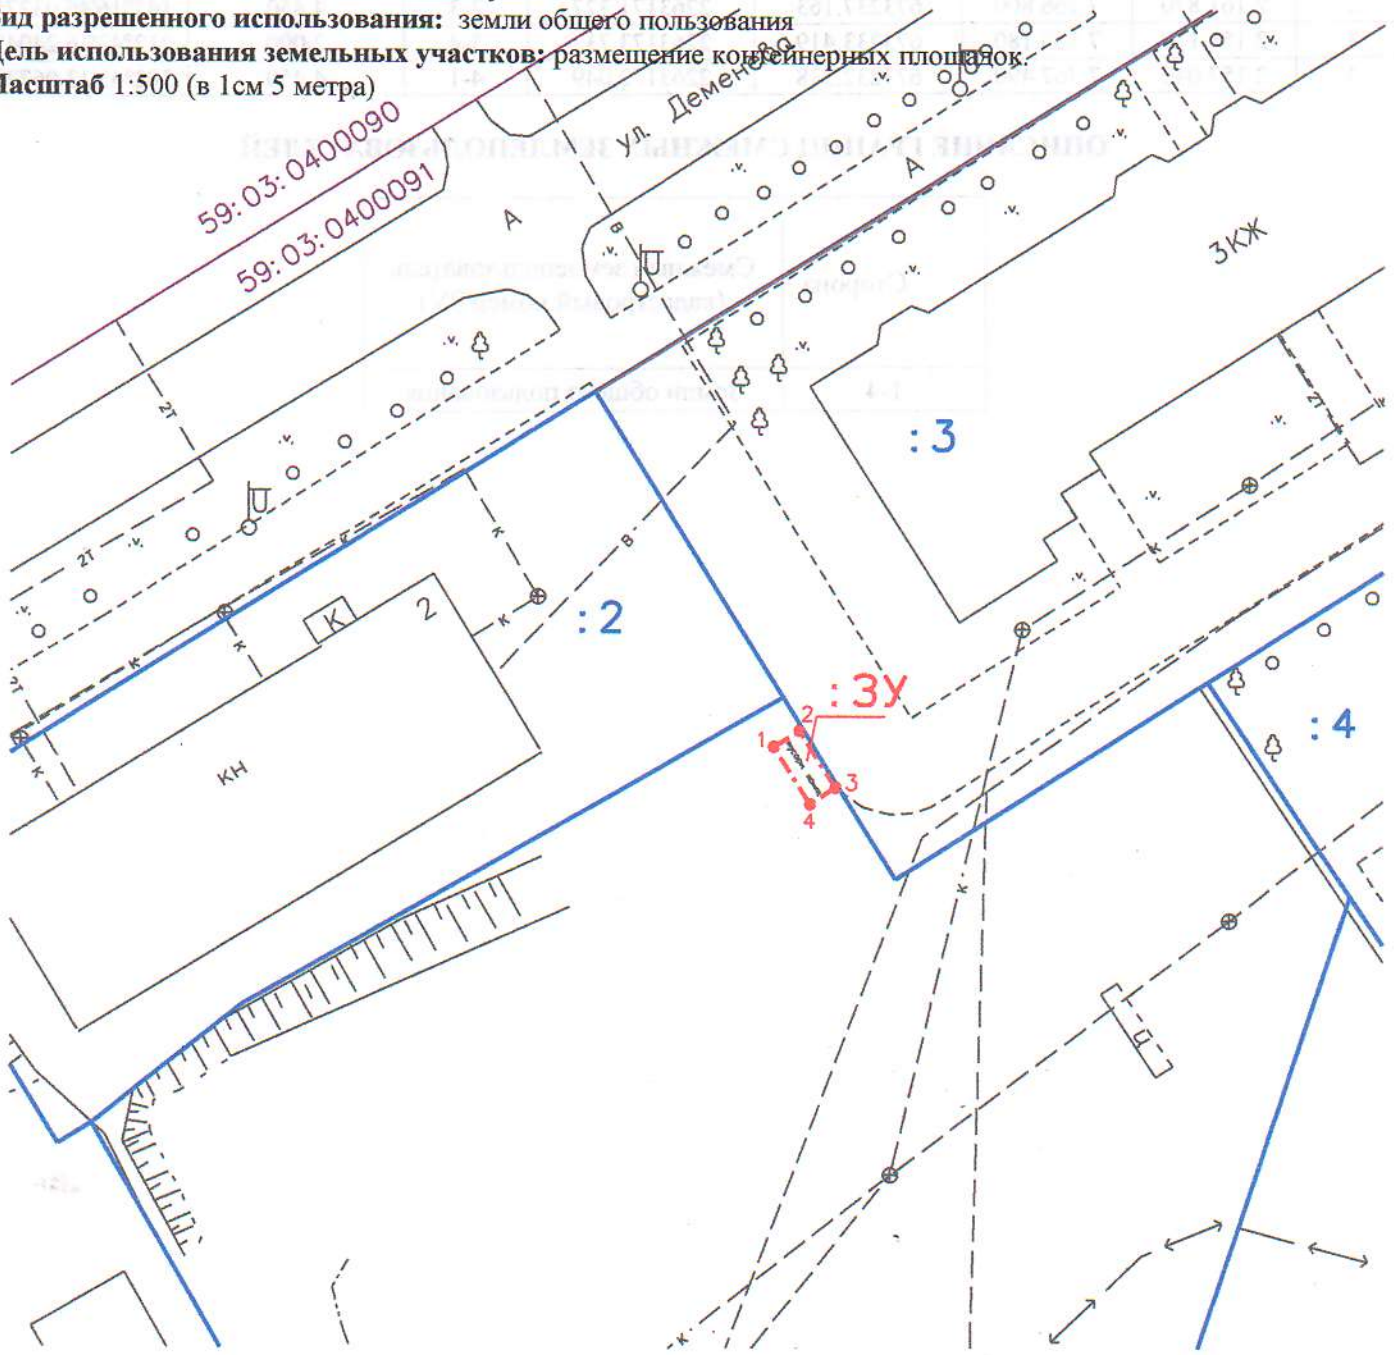

Изготовлено:

ООО «Березниковское кадастровое бюро»

Генеральный директор

В.В. Макухин

16 октября 2018 год



**ЗАЯВИТЕЛЬ:**

ООО «ЖКУ»

В.А. Дровосеков



## КАТАЛОГ КООРДИНАТ ПОВОРОТНЫХ ТОЧЕК ЗЕМЕЛЬНОГО УЧАСТКА

№ точки	Система координат г.Березники		Координаты МСК 59		Сторона	Гор.проложение	Дирекционный угол
	метры	метры	метры	метры			
-					-	метры	град°мин'сек"
1	2 160.800	7 765.110	673236.082	2263169.644	1-2	2.000	57°16'23.75915"
2	2 161.870	7 766.800	673237.163	2263171.327	2-3	4.450	147°16'46.93271"
3	2 158.110	7 769.180	673233.419	2263173.732	3-4	2.000	212°43'36.24043"
4	2 157.040	7 767.490	673232.338	2263172.049	4-1	4.450	302°43'13.06723"

### ОПИСАНИЕ ГРАНИЦ СМЕЖНЫХ ЗЕМЛЕПОЛЬЗОВАТЕЛЕЙ

Сторона	Смежный землепользователь (кадастровый номер ЗУ)
1-4	Земли общего пользования

