

СХЕМА ПРЕДПОЛАГАЕМЫХ К ИСПОЛЬЗОВАНИЮ ЗЕМЕЛЬ ИЛИ ЧАСТИ ЗЕМЕЛЬНОГО УЧАСТКА

(к решению о размещении объектов на землях или земельных участках, находящихся в муниципальной собственности)

Объект: водоснабжение жилого дома №17 по улице Железнодорожная

Кадастровый квартал: 59:03:0500024

Местоположение: Пермский край, г. Березники, в районе улицы Железнодорожная, 15-17


Площадь земельного участка: ЗУ – 307 кв.м.

Категория земель: земли населенных пунктов

Вид разрешенного использования: земли общего пользования

Цель использования земельных участков: строительство водопровода

Масштаб 1:500 (в 1см 5 метра)

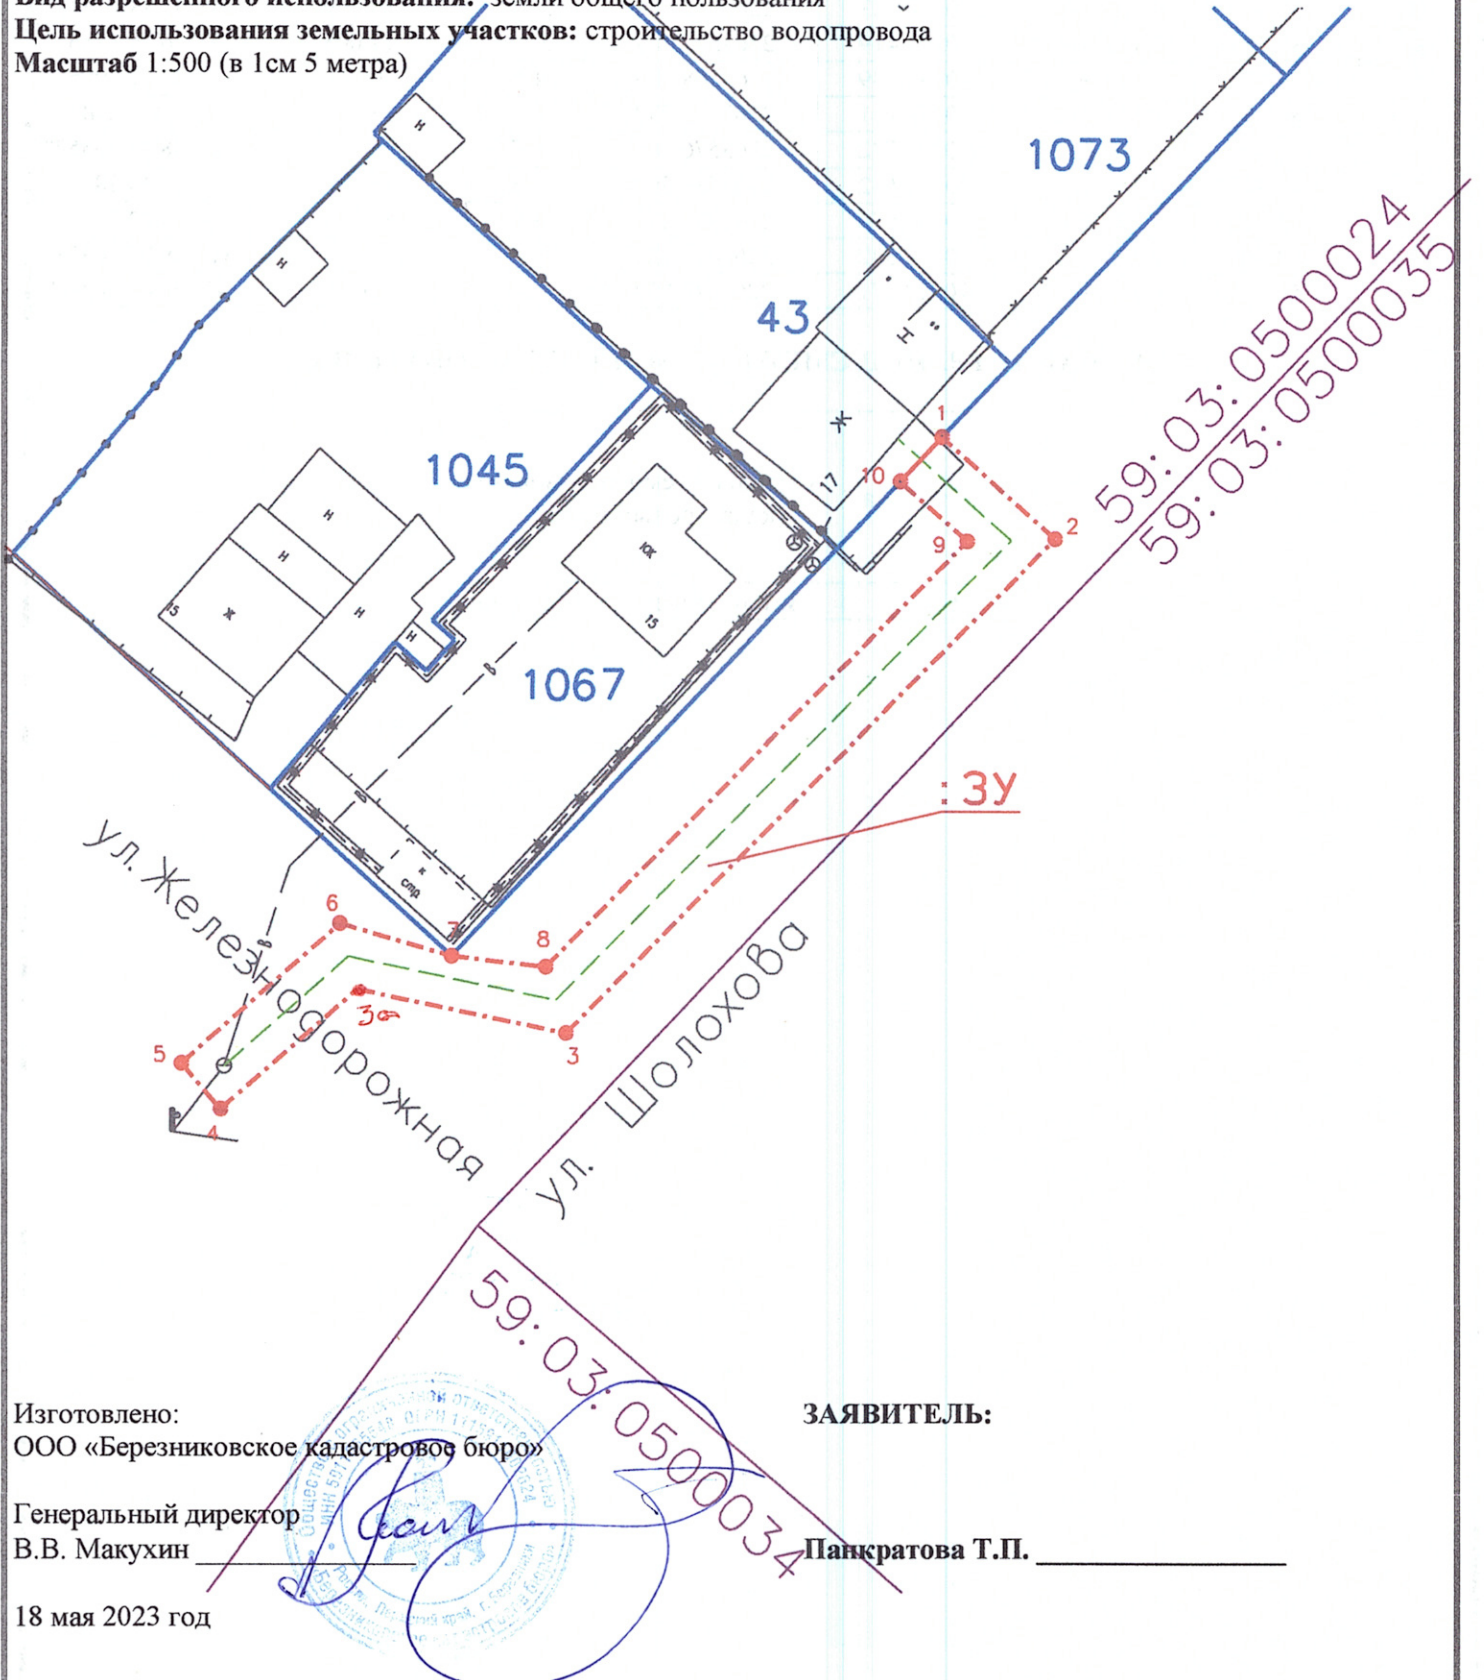

Изготовлено:
ООО «Березниковское кадастровое бюро»

Генеральный директор
В.В. Макухин

18 мая 2023 год

ЗАЯВИТЕЛЬ:

Панкратова Т.П.

КАТАЛОГ КООРДИНАТ ПОВОРОТНЫХ ТОЧЕК ЗЕМЕЛЬНОГО УЧАСТКА

№ точки	Система координат г.Березники		Координаты МСК 59		Сторона	Гор.проложение	Дирекционный угол
	метры	метры	метры	метры			
-						метры	град°мин'сек"
1	-748.030	8 191.600	670330.200	2263615.787	1-2	10.050	131°20'44.55533"
2	-754.720	8 199.100	670323.561	2263623.332	2-3	46.026	225°41'43.21474"
3	-787.440	8 166.730	670290.623	2263591.184	3-3а	14.099	348°33'33.43436"
3а	-784.550	8 152.930	670293.419	2263577.365	3а-4	12.005	221°36'16.57861"
4	-792.460	8 143.900	670285.449	2263568.389	4-5	3.997	311°31'57.79958"
5	-789.450	8 141.270	670288.441	2263565.738	5-6	13.996	48°24'27.248"
6	-780.230	8 151.800	670297.732	2263576.206	6-7	7.674	105°48'15.36557"
7	-782.370	8 159.170	670295.642	2263583.590	7-8	6.280	96°6'14.62899"
8	-783.080	8 165.410	670294.974	2263589.835	8-9	39.641	44°18'22.0984"
9	-754.900	8 193.290	670323.342	2263617.524	9-10	5.949	318°39'27.86328"
10	-750.940	8 188.850	670327.271	2263613.057	10-1	4.004	42°59'36.63791"

ОПИСАНИЕ ГРАНИЦ СМЕЖНЫХ ЗЕМЛЕПОЛЬЗОВАТЕЛЕЙ

Сторона	Смежный землепользователь (кадастровый номер ЗУ)
1-1	Земли общего пользования

ООО «Березниковское кадастровое бюро»
 ОГРН 1115911002624 ИНН 5911065548
 618400, Пермский край, г. Березники,
 ул. Веры Бирюковой, д. 7, офис 208
 Тел.: 8 (3424) 23-63-23

