

Схема предполагаемых к использованию земель или части земельного участка

Объект: "Газопровод низкого давления по ул. Льва Толстого, 100, г. Березники"


Местоположение: Пермский край, г.о. город Березники, г. Березники, ул. Коммуны

Площадь земель или части земельного участка, кв.м.: **54**

Категория земель: земли населённых пунктов

Вид разрешенного использования земельного участка: отсутствует

№ точки границы	Каталог координат (МСК-59), м	
	X	Y
1	674635.72	2265492.15
2	674630.91	2265495.06
3	674625.95	2265486.37
4	674630.31	2265483.74

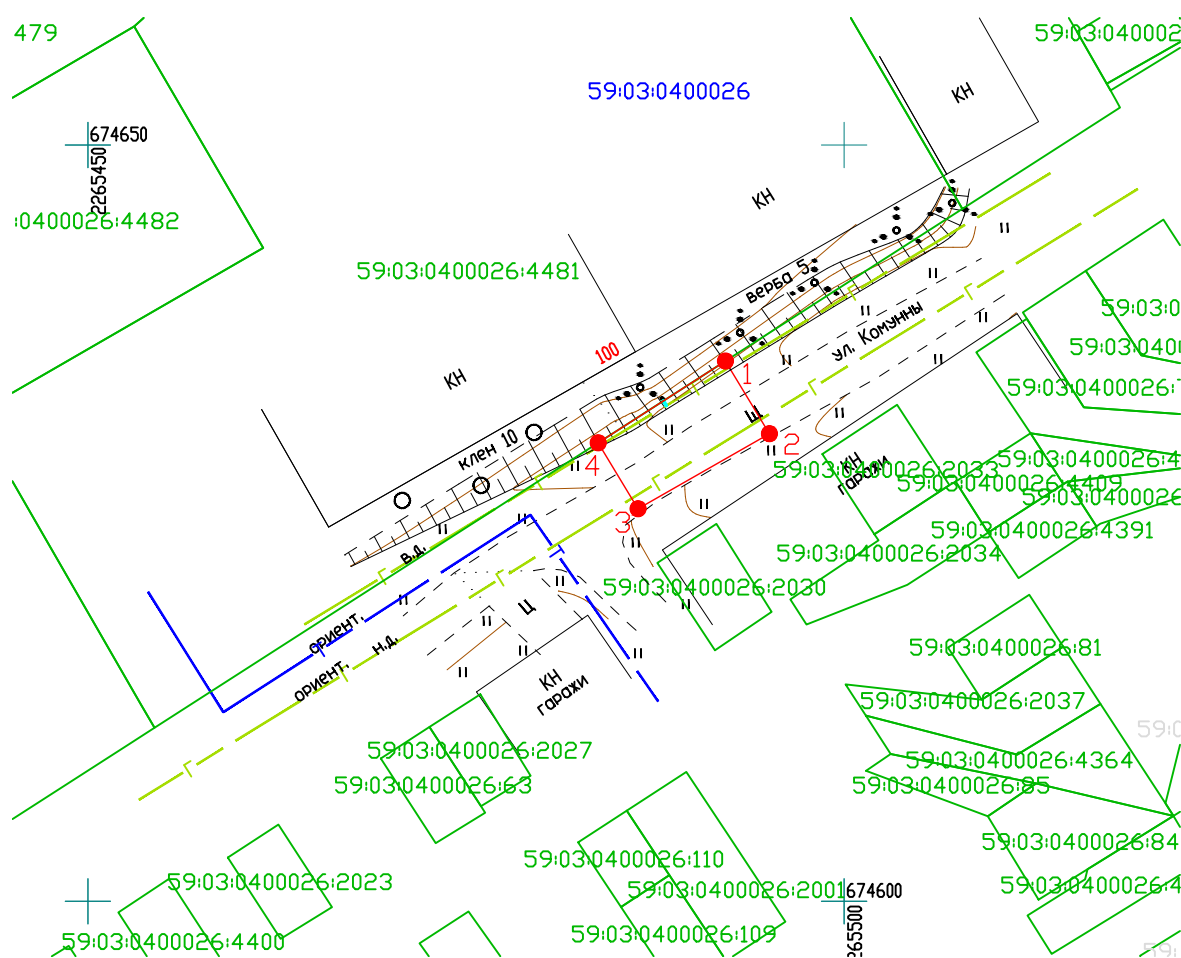

Масштаб 1:500

Условные обозначения:

- — граница предполагаемых к использованию земель или части земельного участка
- — граница земельного участка ранее учтенного в ЕГРН
- 59:03:0400026 — кадастровый номер квартала
- 59:03:0400026:4481 — кадастровый номер земельного участка в кадастровом квартале
- — проектируемый газопровод-ввод (в подземном исполнении)
- — существующий газопровод

Описание границ смежных землепользователей:

от т.1 до т.4 - земли неразграниченной государственной (муниципальной) собственности
от т.4 до т.1 - земельный участок с кадастровым номером 59:03:0400026:4481

Заявитель

(подпись, расшифровка подписи)

МП

(для юридических лиц и ИП)

Косачев О.В., по доверенности

№ 1853 от 28.12.2022

Верно

