

СХЕМА ПРЕДПОЛАГАЕМЫХ К ИСПОЛЬЗОВАНИЮ ЗЕМЕЛЬ ИЛИ ЧАСТИ ЗЕМЕЛЬНОГО УЧАСТКА

(к решению о размещении объектов на землях или земельных участках, находящихся в муниципальной собственности)

Объект: элементы благоустройства

Кадастровый квартал: 59:03:0400091

Местоположение: Пермский край, г. Березники, в районе проспекта Ленина 37-39


Площадь земельного участка: 3У – 13 кв.м.

Категория земель: земли населенных пунктов

Вид разрешенного использования: земли общего пользования

Цель использования земельных участков: размещение контейнерных площадок.

Масштаб 1:500 (в 1см 5 метра)

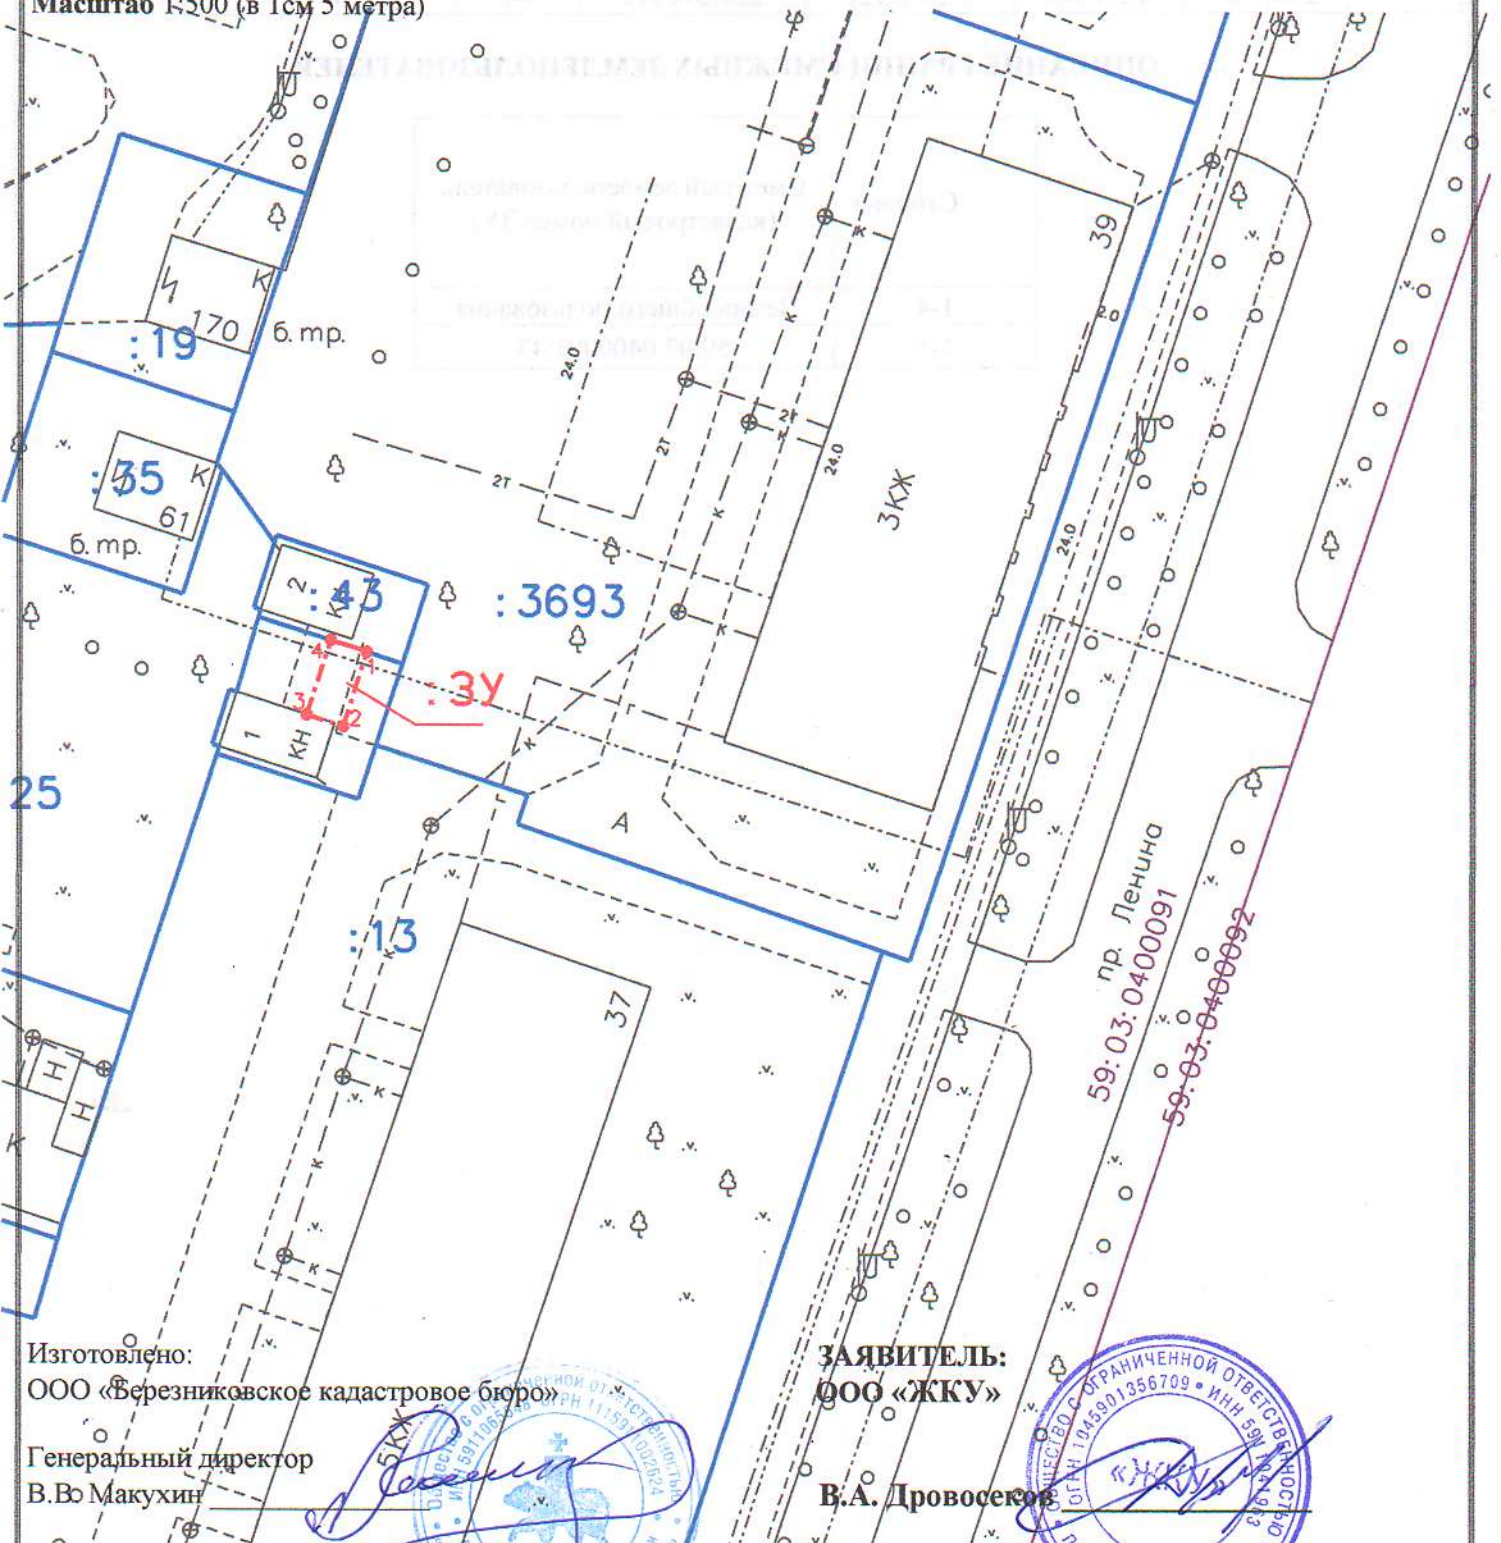

Изготовлено:
ООО «Березниковское кадастровое бюро»

Генеральный директор
В.Во Макухин

16 октября 2018 год



ЗАЯВИТЕЛЬ:
ООО «ЖКУ»

В.А. Дровосекое



КАТАЛОГ КООРДИНАТ ПОВОРОТНЫХ ТОЧЕК ЗЕМЕЛЬНОГО УЧАСТКА

№ точки	Система координат г.Березники		Координаты МСК 59		Сторона	Гор.проложение	Дирекционный угол
	метры	метры	метры	метры			
-					-	метры	град'мин'сек"
1	2 294.260	8 273.700	673372.977	2263677.320	1-2	5.139	252°28'52.61331"
2	2 289.370	8 272.120	673368.076	2263675.773	2-3	2.498	342°40'39.49156"
3	2 290.130	8 269.740	673368.820	2263673.388	3-4	5.133	17°18'22.60361"
4	2 295.020	8 271.300	673373.721	2263674.915	4-1	2.517	107°11'2.03081"

ОПИСАНИЕ ГРАНИЦ СМЕЖНЫХ ЗЕМЛЕПОЛЬЗОВАТЕЛЕЙ

Сторона	Смежный землепользователь (кадастровый номер ЗУ)
1-4	Земли общего пользования
4-1	59:03:0400091:43

