


Схема предполагаемых к использованию земель или части земельного участка

Объект: экостанция раздельного накопления отходов "ЗЕЛЕНЬ ГОРОД"

Местоположение: г.Березники, ул.Ломоносова, 151

Площадь земель или части земельного участка, кв.м: 5

Категория земель: земли населенных пунктов;

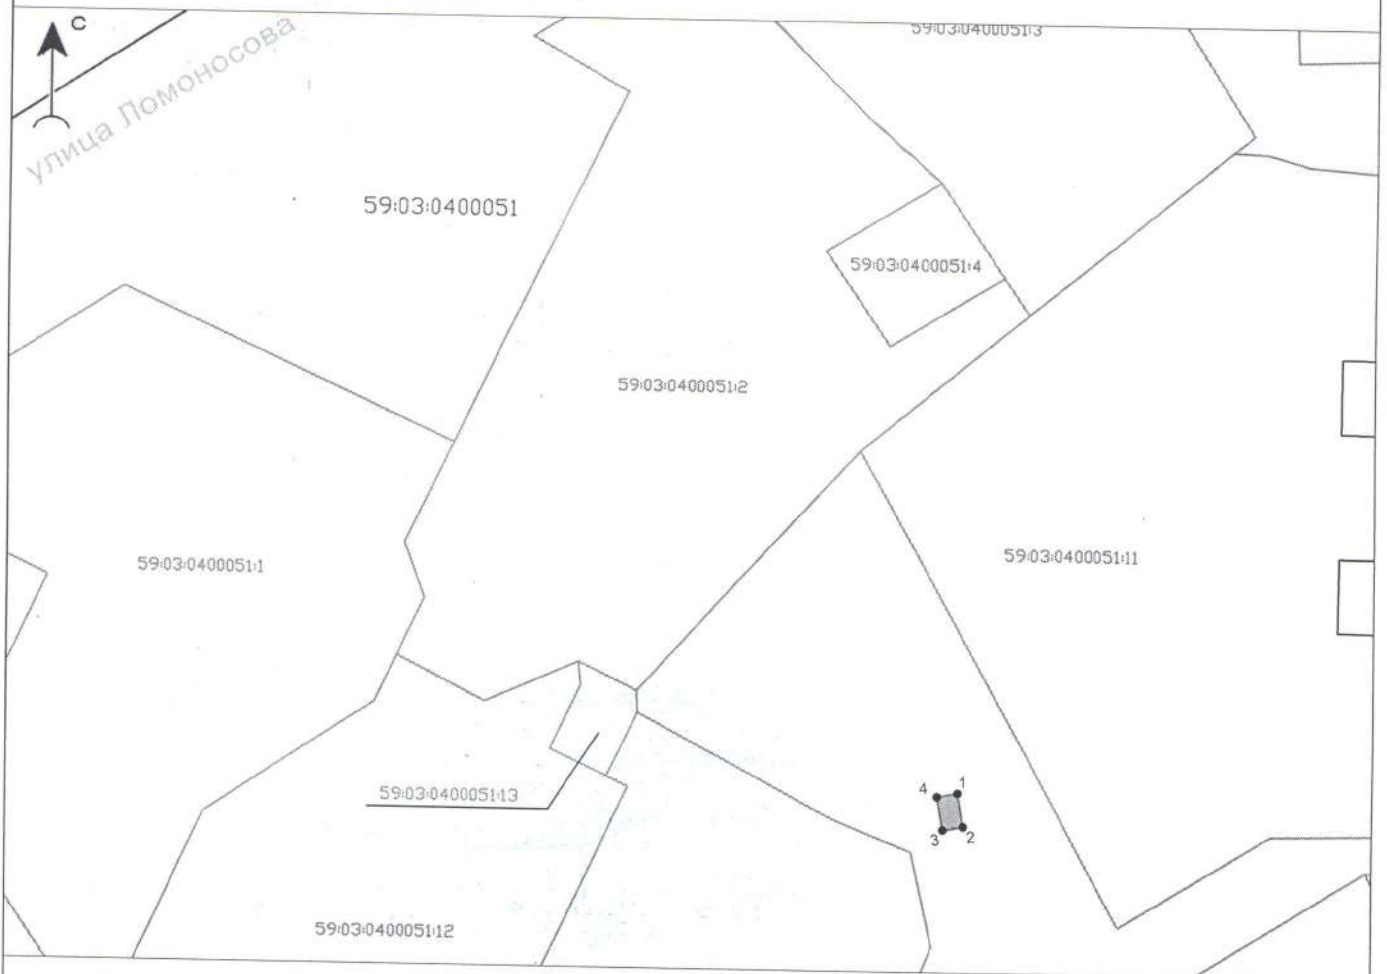

Масштаб 1:1000

Условные обозначения:



- границы предполагаемых к использованию земель

- границы земельных участков, учтенных в ЕГРН

- границы кадастровых кварталов

59:03:0400051:2 - кадастровый номер земельного участка

59:03:0400051 - обозначение кадастрового квартала



- характерная точка границы, сведения о которой позволяют однозначно определить ее местоположение на местности

Обозначение характерных точек границ	Координаты (МСК-59)	
	X	Y
1	674597,82	2266441,51
2	674593,39	2266442,29
3	674592,91	2266439,59
4	674597,34	2266438,80
1	674597,82	2266441,51

Описание границ смежных землепользователей

от т.1 до т.1 - земли неразграниченной муниципальной собственности

Заявитель:  И.В.Беспалов