


# Схема предполагаемых к использованию земель или части земельного участка

Объект: экостанция раздельного накопления отходов "ЗЕЛЕНый ГОРОД"

Местоположение: г.Березники, ул.Мира, 101 (99)

Площадь земель или части земельного участка, кв.м: 5

Категория земель: земли населенных пунктов;

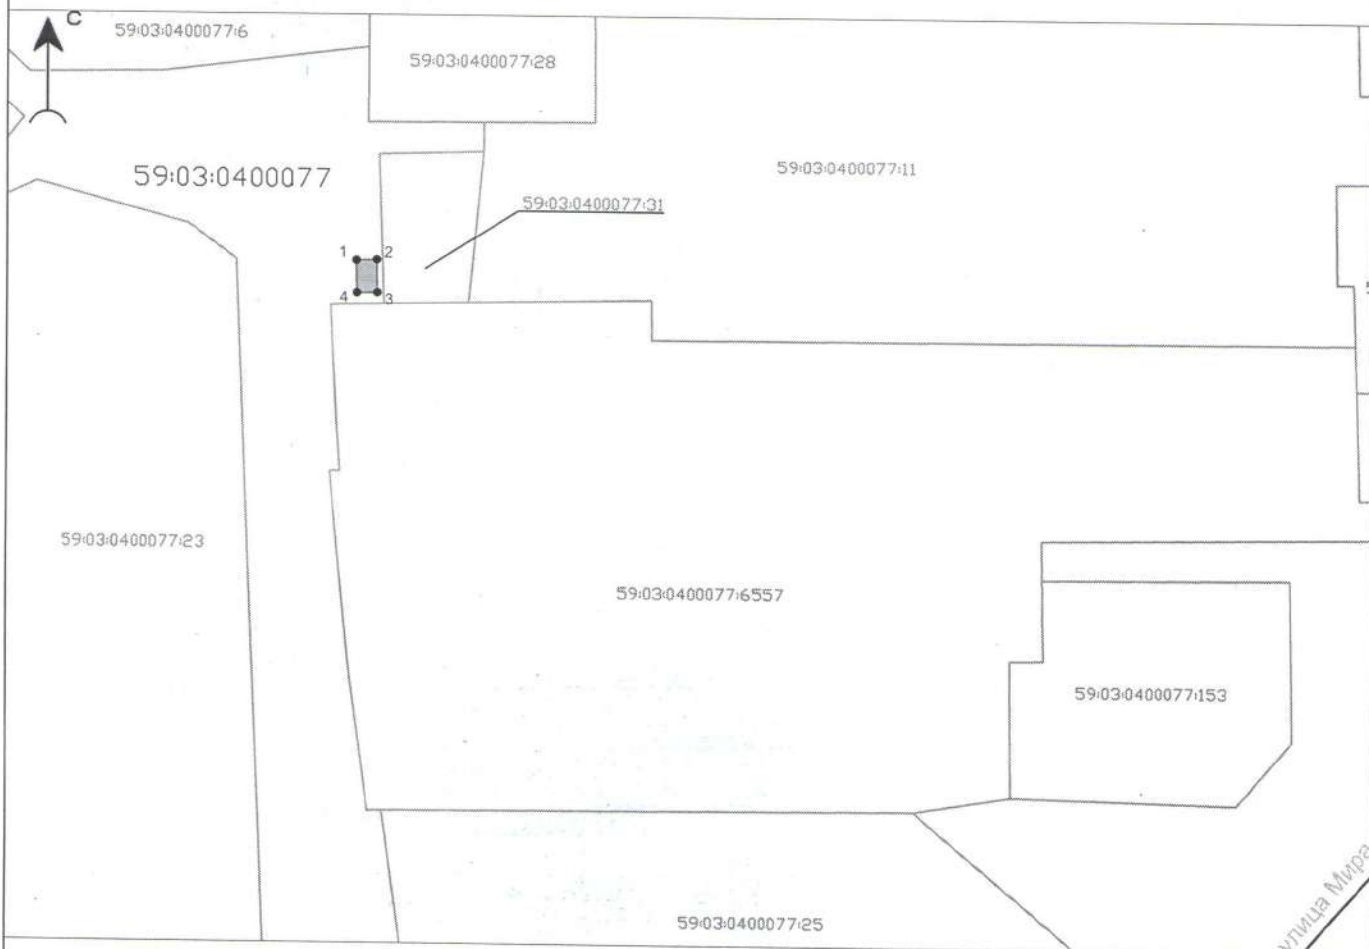

Масштаб 1:1000

Условные обозначения:



- границы предполагаемых к использованию земель



- границы земельных участков, учтенных в ЕГРН



- границы кадастровых кварталов

59:03:0400077:6557 - кадастровый номер земельного участка

59:03:0400077 - обозначение кадастрового квартала

1

- характерная точка границы, сведения о которой позволяют однозначно определить ее местоположение на местности

Обозначение характерных точек границ	Координаты (МСК-59)	
	X	Y
1	673925,19	2267207,04
2	673925,24	2267209,79
3	673920,74	2267209,87
4	673920,69	2267207,12
1	673925,19	2267207,04

## Описание границ смежных землепользователей

от т.1 до т.1 - земли неразграниченной муниципальной  
собственности

Заявитель:

И.В.Беспалов