

Схема предполагаемых к использованию земель или части земельного участка

Объект: "Строительство газопровода-ввода по ул. Пушкина, 43, г. Березники"


Местоположение: Пермский край, г.о. город Березники, г. Березники, ул. Пушкина

Площадь земель или части земельного участка, кв.м.: **84**

Категория земель: земли населённых пунктов

Вид разрешенного использования земельного участка: отсутствует

№ точки границы	Каталог координат (МСК-59), м	
	X	Y
1	671834.10	2266069.55
2	671834.96	2266079.51
3	671826.33	2266079.92
4	671825.87	2266069.93

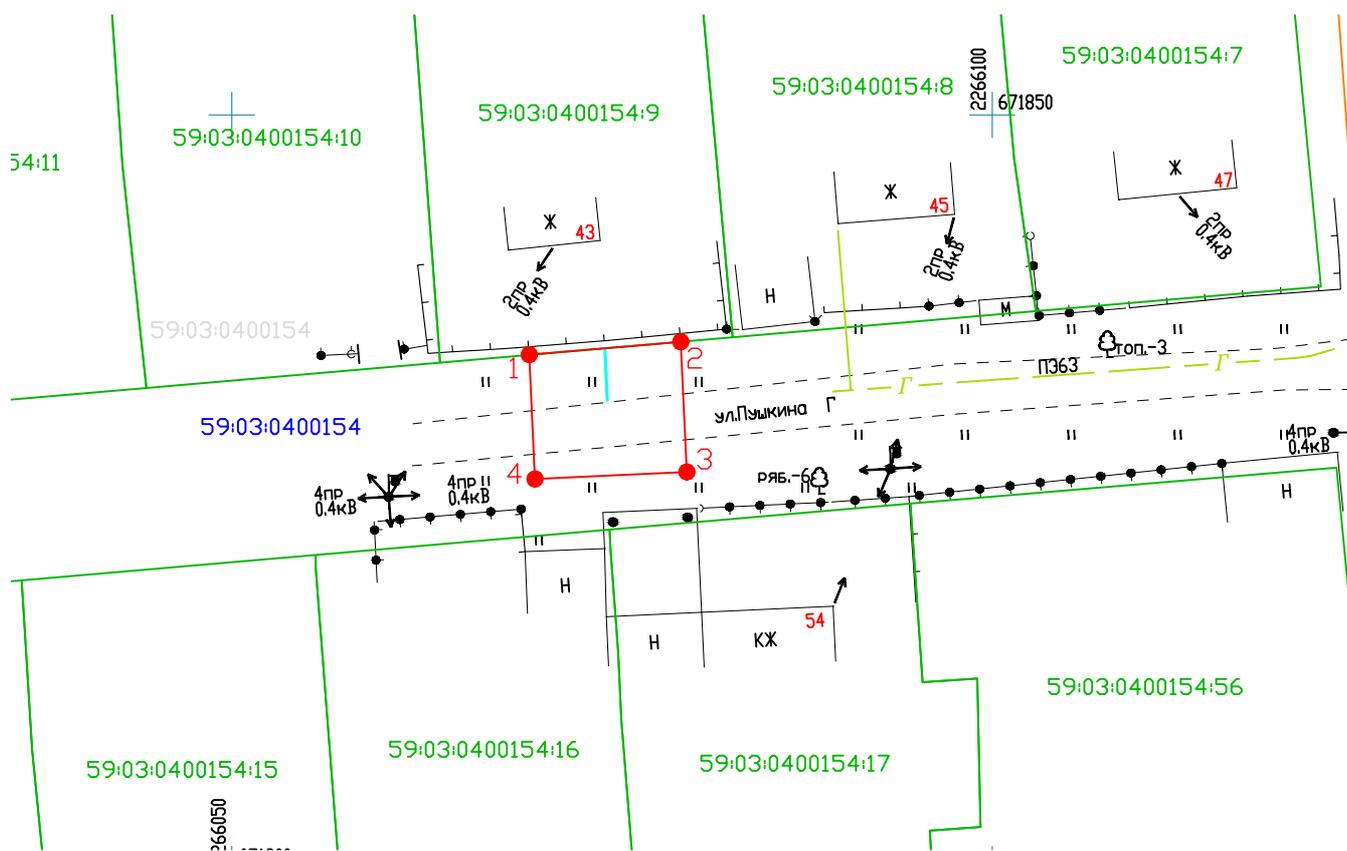

Масштаб 1:500

Условные обозначения:

- — граница предполагаемых к использованию земель или части земельного участка
- — граница земельного участка ранее учтенного в ЕГРН
- 59:03:0400154 — кадастровый номер квартала
- 59:03:0400154:9 — кадастровый номер земельного участка в кадастровом квартале
- — проектируемый газопровод-ввод (в подземном исполнении)
- — существующий газопровод

Описание границ смежных землепользователей:

от т.2 до т.1 - земли неразграниченной государственной (муниципальной) собственности
от т.1 до т.2 - земельный участок с кадастровым номером 59:03:0400154:9

Заявитель _____

(подпись, расшифровка подписи)

МП

(для юридических лиц и ИП)

Косачев О.В., по доверенности
№ 1853 от 28.12.2022

Верно

