
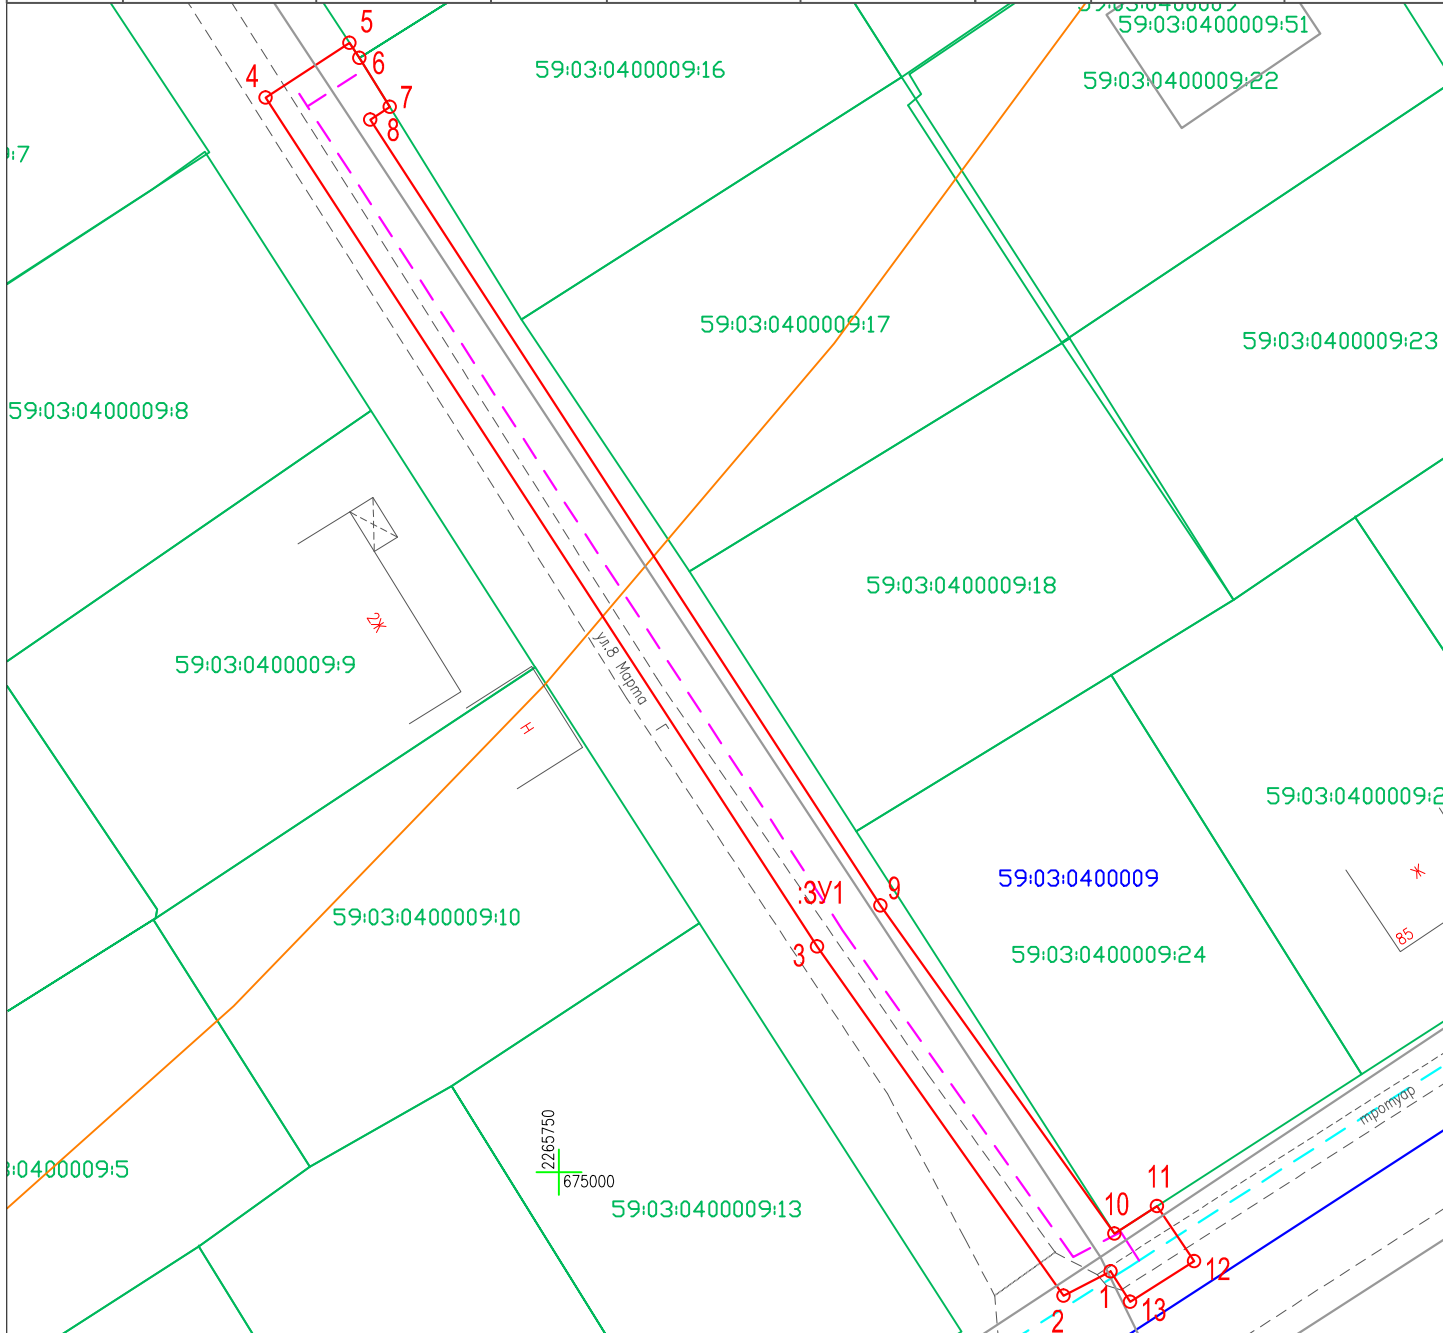


Схема предполагаемых к использованию земель или части земельного участка

Объект: "Газопровод-ввод по ул.8 Марта, 6. г.Березники"
Местоположение: Пермский край, г.Березники, ул.8 Марта, 6
Площадь земель или части земельного участка, кв.м.: 505
Категория земель: земли населённых пунктов
Вид разрешенного использования земельного участка: Отсутствует

№ точки границы	Каталог координат (МСК-59)			Y	X		Y	X
	Y	X						
			4	2265730.60	675071.05	9	2265771.26	675017.63
			5	2265736.15	675074.66	10	2265786.73	674995.92
1	2265786.47	674993.43	6	2265736.80	675073.66	11	2265789.56	674997.74
2	2265783.36	674991.82	7	2265738.81	675070.42	12	2265792.00	674994.11
3	2265767.07	675014.91	8	2265737.52	675069.58	13	2265787.77	674991.41

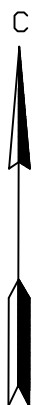

Условные обозначения:

- 1—2 - граница предполагаемых к использованию земель или частей земельного участка
- - граница кадастрового квартала
- 59:03:0400009 - кадастровый номер квартала
- - граница земельного участка ранее учтенного в ЕГРН
- 59:03:0400009:24 - кадастровый номер земельного участка
- обозначение зоны с особыми условиями использования
- объект капитального строительства
- - - - существующий г-д
- - - - проектируемый г-д

Описание границ смежных землепользователей:
 от т.1 до т.5, от т.7 до т.10, от т.11 до т.1 - земли общего пользования
 от т.5 до т.6 - земельный участок с кадастровым номером 59:03:0400009:15
 от т.6 до т.7 - земельный участок с кадастровым номером 59:03:0400009:16
 от т.10 до т.11 - земельный участок с кадастровым номером 59:03:0400009:24