

Схема предполагаемых к использованию земель или части земельного участка

Объект: "Газопровод-ввод низкого давления, г.Березники, ул.Дедюхинская, 34"


Местоположение: Пермский край, г.Березники, ул.Дедюхинская, 34

Площадь земель или части земельного участка, кв.м.: 1547

Категория земель: земли населённых пунктов

Вид разрешенного использования земельного участка: Отсутствует

№ точки границы	Каталог координат (МСК-59)	
	Y	X
1	2266810.04	675341.17
2	2266797.36	675332.61
3	2266781.04	675358.14
4	2266770.24	675375.06
5	2266759.30	675392.19
6	2266748.28	675409.44
7	2266743.51	675416.91
8	2266756.15	675425.00
9	2266759.41	675419.90
10	2266760.23	675418.60
11	2266761.37	675419.27
12	2266773.35	675400.53
13	2266772.25	675399.78
14	2266782.77	675383.31
15	2266793.75	675366.13
16	2266795.00	675366.07

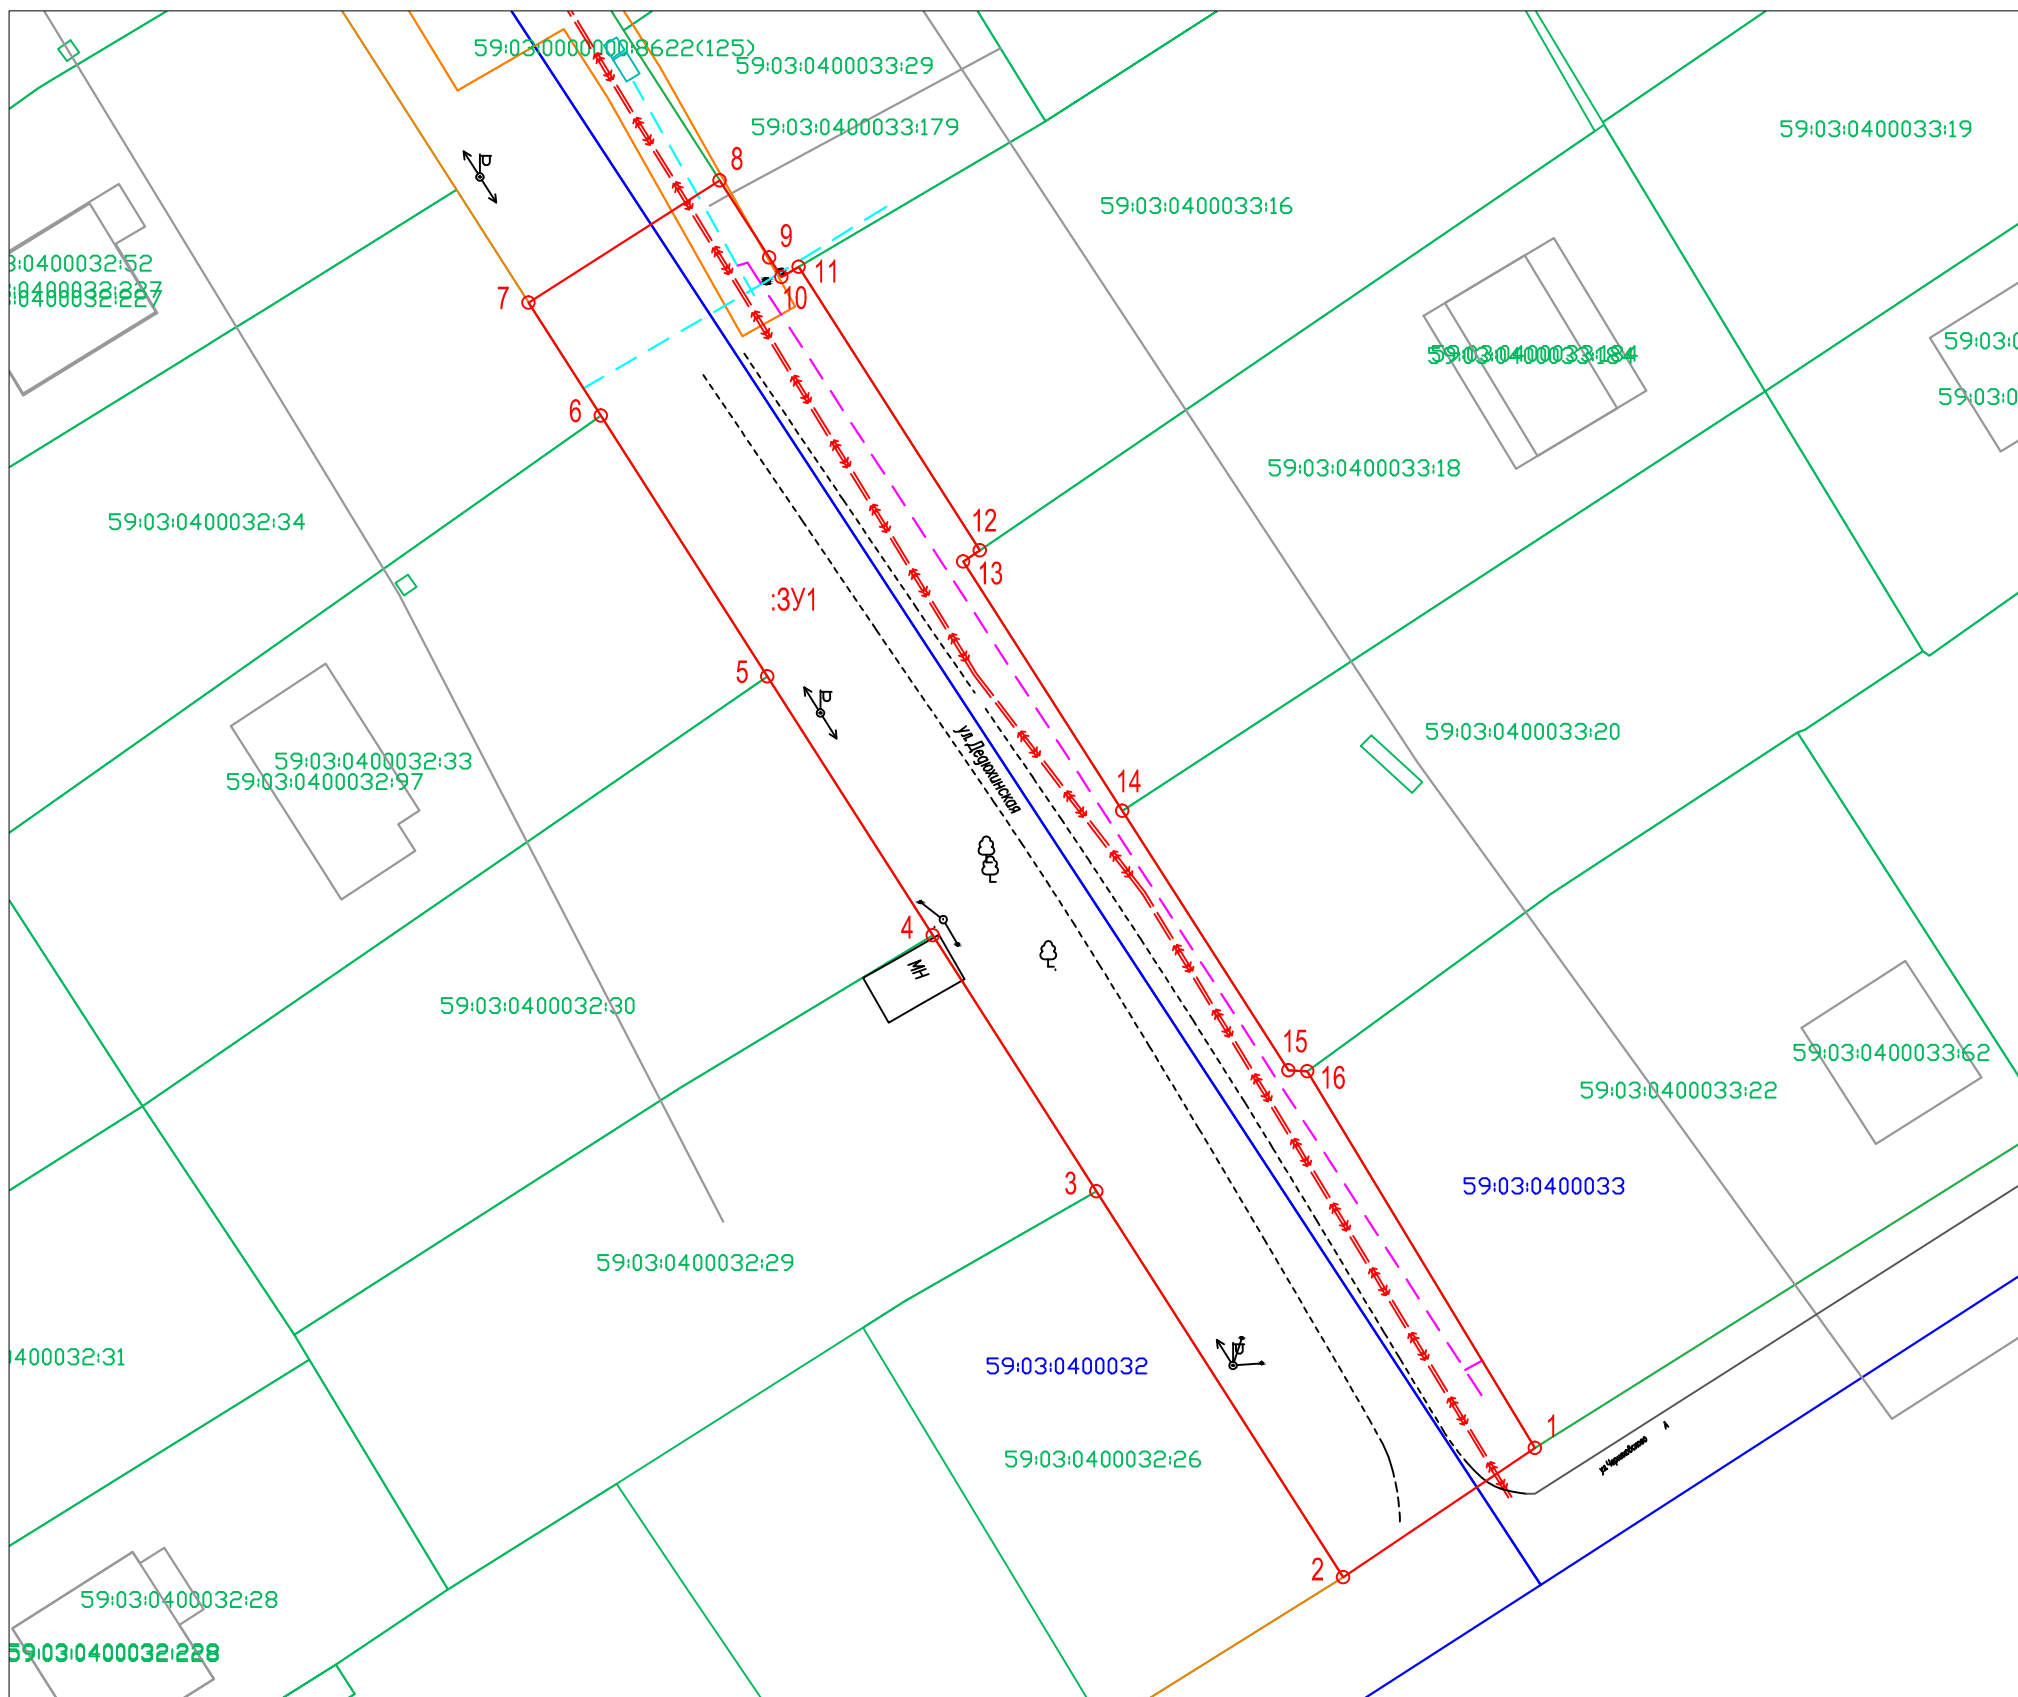

Условные обозначения:

- 1—2 - граница предполагаемых к использованию земель или частей земельного участка
- - граница кадастрового квартала
- 59:03:0400033 - кадастровый номер квартала
- - граница земельного участка ранее учтенного в ЕГРН
- 59:03:0400033:22 - кадастровый номер земельного участка
- обозначение зоны с особыми условиями использования
- объект капитального строительства
- - - - существующий г-д
- - - - проектируемый г-д

Описание границ смежных землепользователей:

- от т.1 до т.2, от т.7 до т.8 - земли общего пользования
- от т.2 до т.3 - земельный участок с кадастровым номером 59:03:0400032:26
- от т.3 до т.4 - земельный участок с кадастровым номером 59:03:0400032:29
- от т.4 до т.5 - земельный участок с кадастровым номером 59:03:0400032:30
- от т.5 до т.6 - земельный участок с кадастровым номером 59:03:0400032:33
- от т.6 до т.7 - земельный участок с кадастровым номером 59:03:0400032:34
- от т.8 до т.11 - земельный участок с кадастровым номером 59:03:0400033:29
- от т.11 до т.12 - земельный участок с кадастровым номером 59:03:0400033:16
- от т.12 до т.14 - земельный участок с кадастровым номером 59:03:0400033:18
- от т.14 до т.16 - земельный участок с кадастровым номером 59:03:0400033:20
- от т.16 до т.1 - земельный участок с кадастровым номером 59:03:0400033:22