

# Схема предполагаемых к использованию земель или части земельного участка


Объект: "Распределительный газопровод низкого давления г.Березники, ул. Донская, 21, ул.Пермяковская, 22"

Местоположение: Пермский край, г.Березники, ул. Донская, 21, ул.Пермяковская, 22

Площадь земель или части земельного участка, кв.м.: **5092**

Категория земель: земли населённых пунктов

Вид разрешенного использования земельного участка: Отсутствует

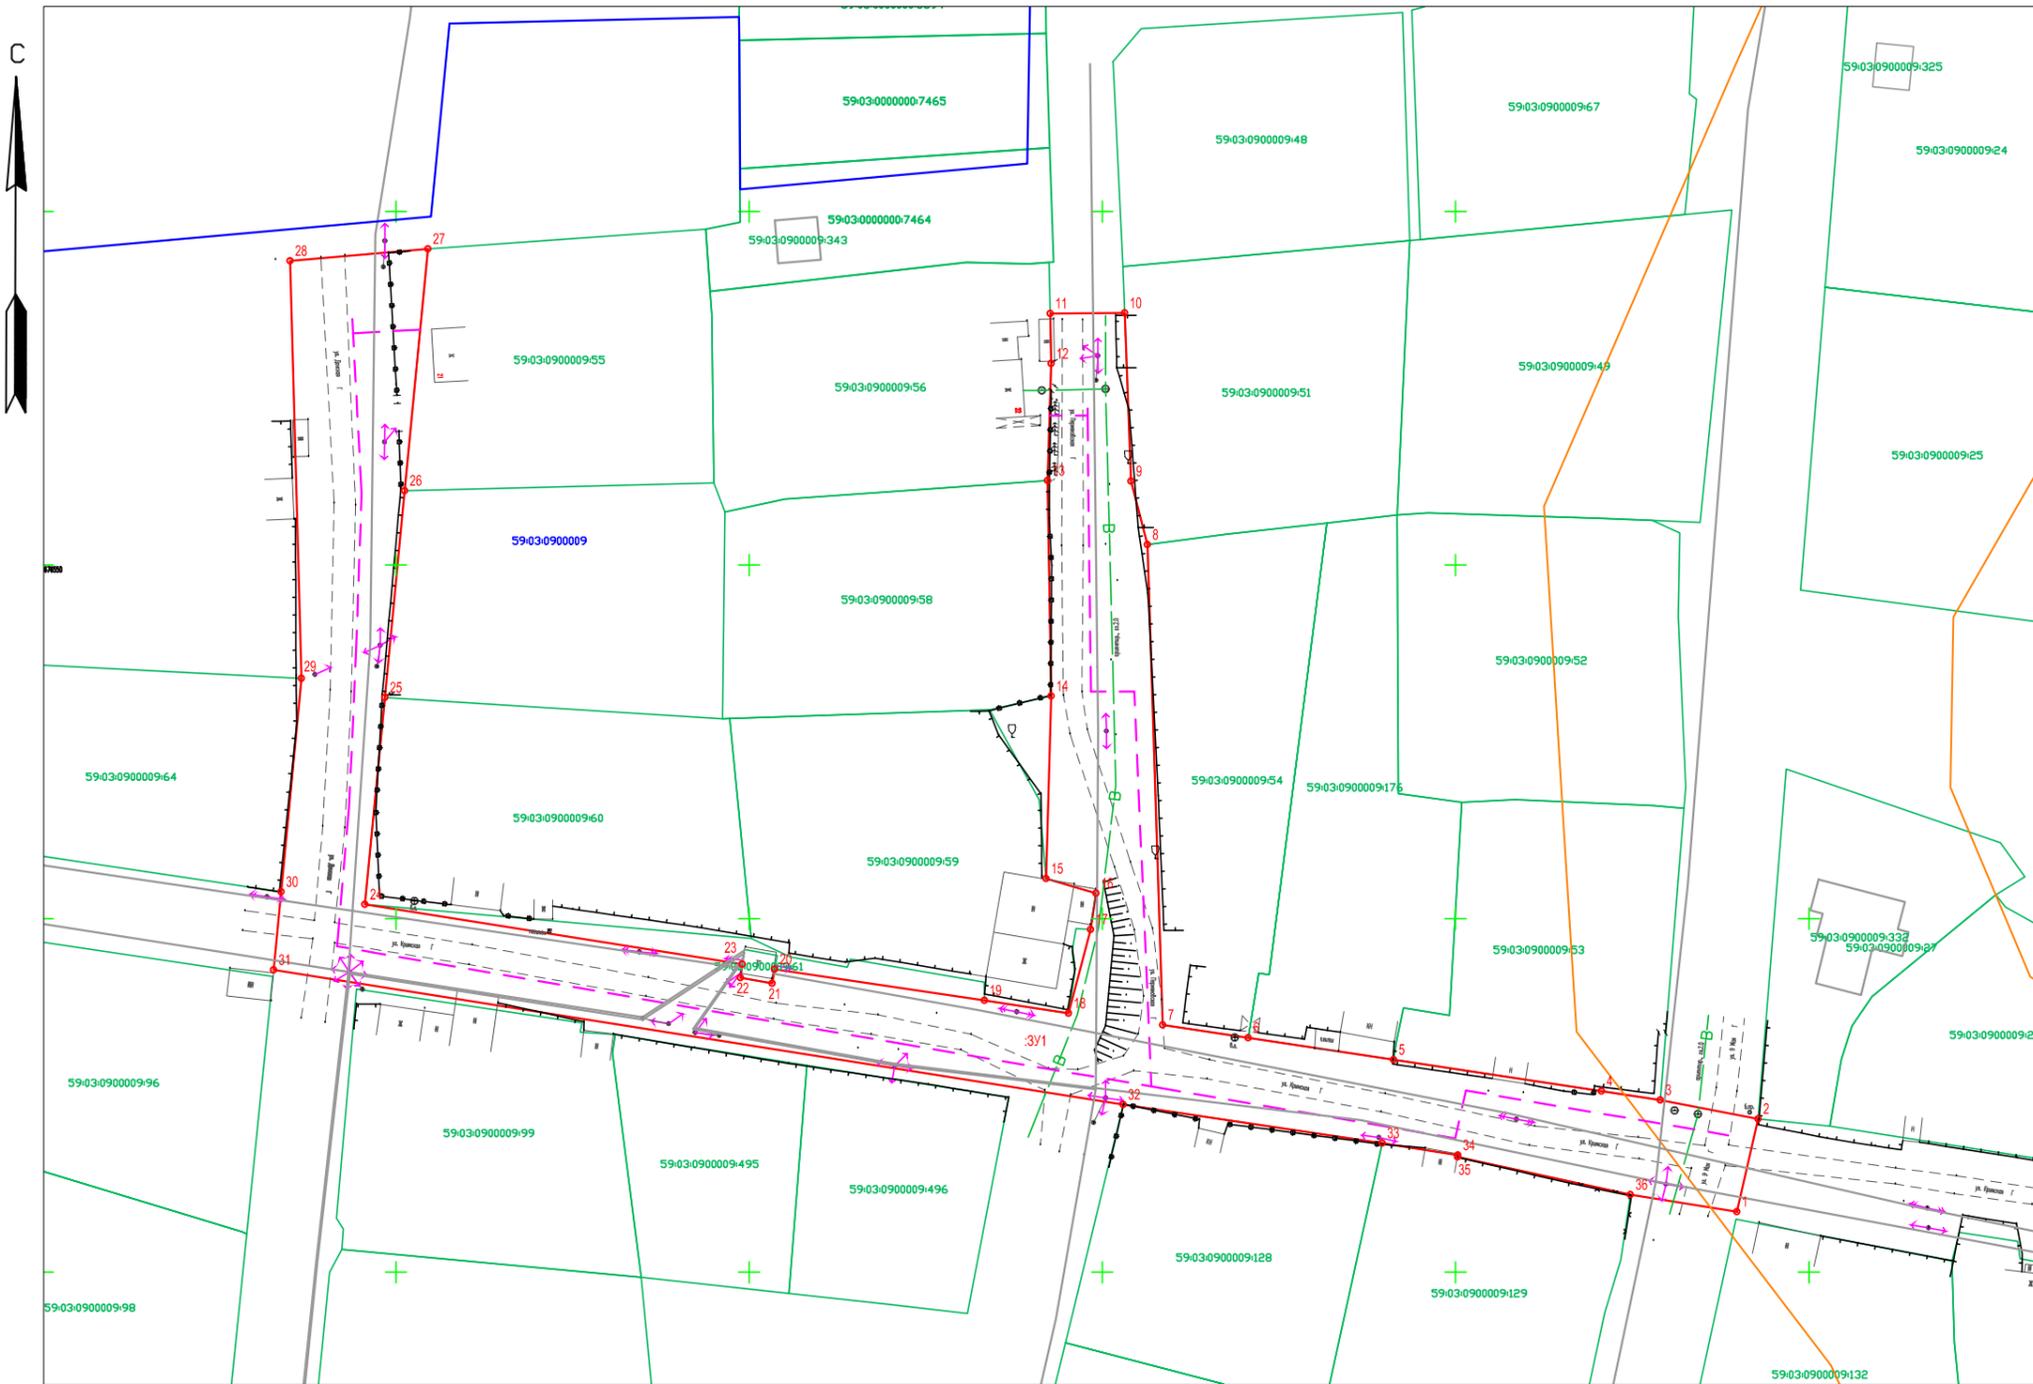

№ точки границы	Каталог координат (МСК-59)	
	Y	X
1	2268289.80	676458.54
2	2268292.84	676471.69
3	2268279.00	676474.35
4	2268270.66	676475.61
5	2268241.24	676480.05
6	2268220.66	676483.16
7	2268208.56	676484.98
8	2268206.38	676552.88
9	2268204.06	676561.86
10	2268203.15	676585.64
11	2268192.61	676585.58
12	2268192.77	676578.48
13	2268192.25	676561.94
14	2268192.75	676531.46
15	2268192.04	676505.67
16	2268199.12	676503.57
17	2268198.35	676498.47
18	2268195.23	676486.61
19	2268183.31	676488.43
20	2268153.62	676492.83
21	2268153.27	676490.86
22	2268148.76	676491.66
23	2268149.03	676493.57
24	2268095.62	676502.01
25	2268098.44	676531.26
26	2268101.25	676560.53
27	2268104.53	676594.71
28	2268085.02	676593.02
29	2268086.64	676533.98
30	2268083.74	676503.79
31	2268082.70	676492.76
32	2268202.94	676473.70
33	2268239.62	676468.25
34	2268250.34	676466.55
35	2268250.27	676466.29
36	2268274.76	676460.97

## Условные обозначения:

- 1—2 - граница предполагаемых к использованию земель или частей земельного участка
- - граница кадастрового квартала
- 59:03:0900009 - кадастровый номер квартала
- - граница земельного участка ранее учтенного в ЕГРН
- 59:03:0900009:59 - кадастровый номер земельного участка
- обозначение зоны с особыми условиями использования
- - объект капитального строительства
- - - - существующий г-д
- - - - проектируемый г-д

## Описание границ смежных землепользователей:

- от т.1 до т.3, от т.10 до т.11, от т.14 до т.15, от т.17 до т.18, от т.19 до т.20, от т.23 до т.24, от т.25 до т.26, от т.27 до т.29, от т.30 до т.32, от т.37 до т.1 - земли общего пользования
- от т.3 до т.5 - земельный участок с кадастровым номером 59:03:0900009:53
- от т.5 до т.6 - земельный участок с кадастровым номером 59:03:0900009:176
- от т.6 до т.8 - земельный участок с кадастровым номером 59:03:0900009:54
- от т.8 до т.10 - земельный участок с кадастровым номером 59:03:0900009:51
- от т.11 до т.13 - земельный участок с кадастровым номером 59:03:0900009:56
- от т.13 до т.14 - земельный участок с кадастровым номером 59:03:0900009:58
- от т.15 до т.17, от т.18 до т.19 - земельный участок с кадастровым номером 59:03:0900009:59
- от т.20 до т.23 - земельный участок с кадастровым номером 59:03:0900009:61
- от т.24 до т.25 - земельный участок с кадастровым номером 59:03:0900009:60
- от т.26 до т.27 - земельный участок с кадастровым номером 59:03:0900009:55
- от т.29 до т.30 - земельный участок с кадастровым номером 59:03:0900009:64
- от т.32 до т.33 - земельный участок с кадастровым номером 59:03:0900009:128
- от т.33 до т.36 - земельный участок с кадастровым номером 59:03:0900009:129