
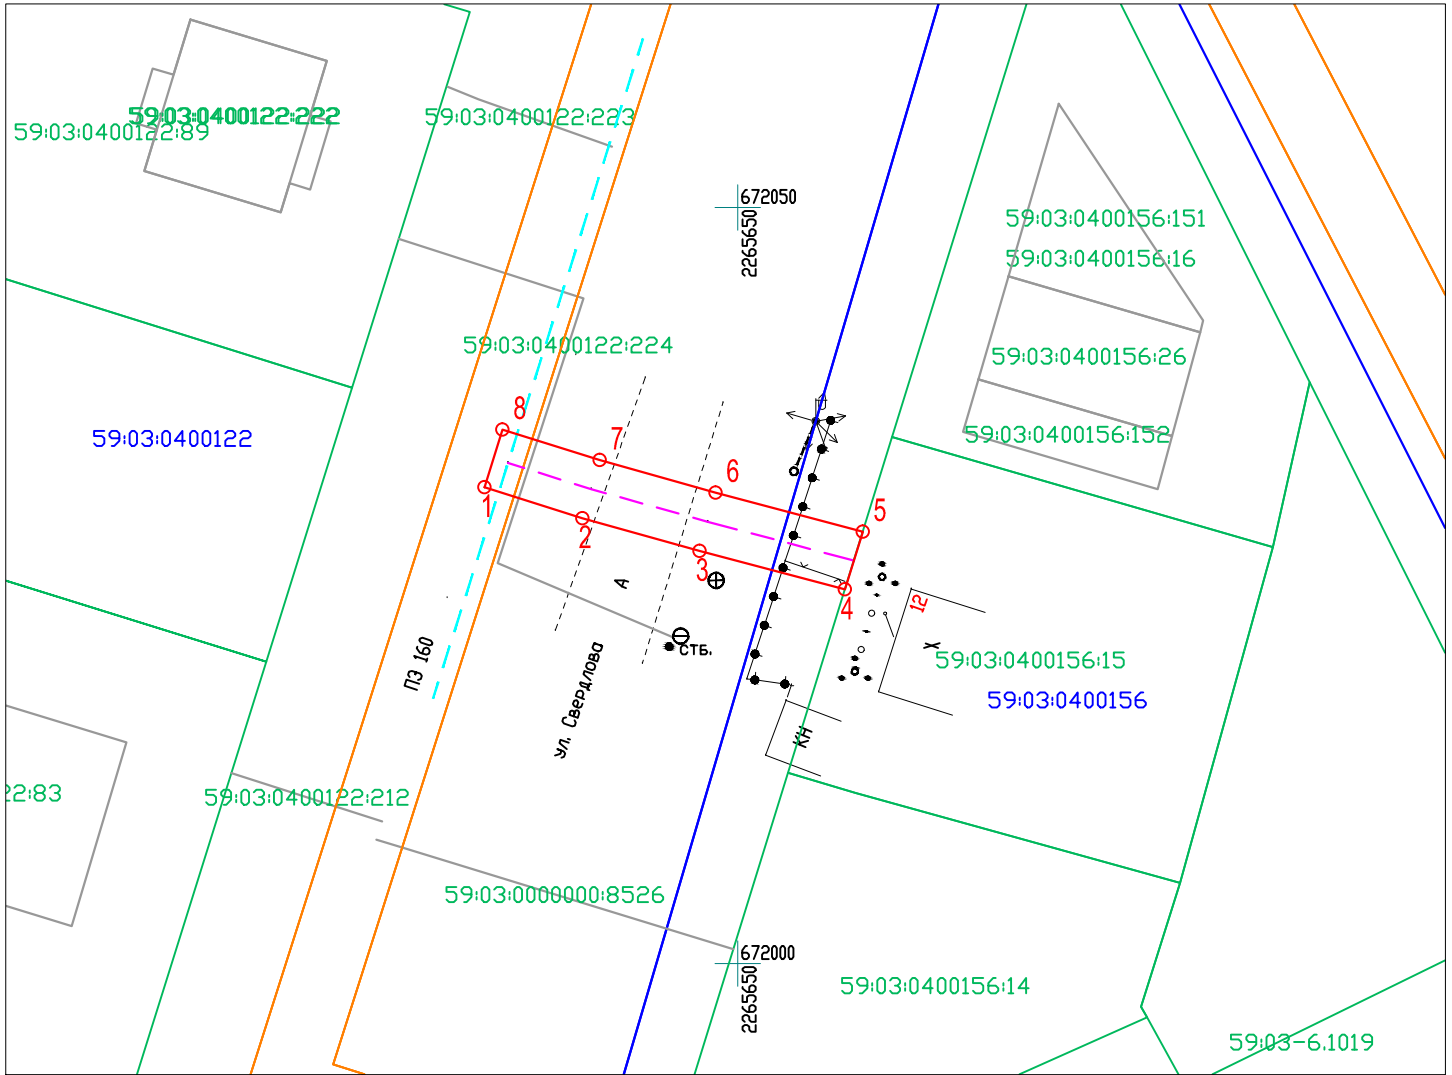


Схема предполагаемых к использованию земель или части земельного участка

Объект: "Газопровод-ввод по ул.Свердлова, 12, г.Березники"
Местоположение: Пермский край, г.Березники, ул.Свердлова, 12
Площадь земель или части земельного участка, кв.м.: 99
Категория земель: земли населённых пунктов
Вид разрешенного использования земельного участка: Отсутствует

№ точки границы	Каталог координат (МСК-59)	
	Y	X
1	2265633.25	672031.49
2	2265639.74	672029.45
3	2265647.48	672027.29
4	2265657.08	672024.73
5	2265658.26	672028.56
6	2265648.54	672031.14
7	2265640.88	672033.29
8	2265634.45	672035.31

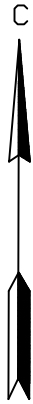

Условные обозначения:

- граница предполагаемых к использованию земель или частей земельного участка
- граница кадастрового квартала
- 59:03:0400156 - кадастровый номер квартала
- граница земельного участка ранее учтенного в ЕГРН
- 59:03:0400156:15 - кадастровый номер земельного участка
- обозначение зоны с особыми условиями использования
- объект капитального строительства
- существующий г-д
- проектируемый г-д

Описание границ смежных землепользователей:

от т.1 до т.4, от т.5 до т.1 - земли общего пользования
от т.4 до т.5 - земельный участок с кадастровым номером 59:03:0400156:15