

Схема предполагаемых к использованию земель или части земельного участка

Объект: "Газопровод-ввод низкого давления, г.Березники, ул.Чупинская, 34"


Местоположение: Пермский край, г.Березники, ул.Чупинская, 34

Площадь земель или части земельного участка, кв.м.: 531

Категория земель: земли населённых пунктов

Вид разрешенного использования земельного участка: Отсутствует

№ точки границы	Каталог координат (МСК-59)	
	Y	X
1	2267280.01	675475.36
2	2267282.68	675471.06
3	2267275.19	675467.84
4	2267247.18	675452.77
5	2267242.71	675462.46
6	2267210.08	675513.25
7	2267214.03	675516.35
8	2267247.10	675464.87
9	2267249.49	675459.69
10	2267273.01	675472.35

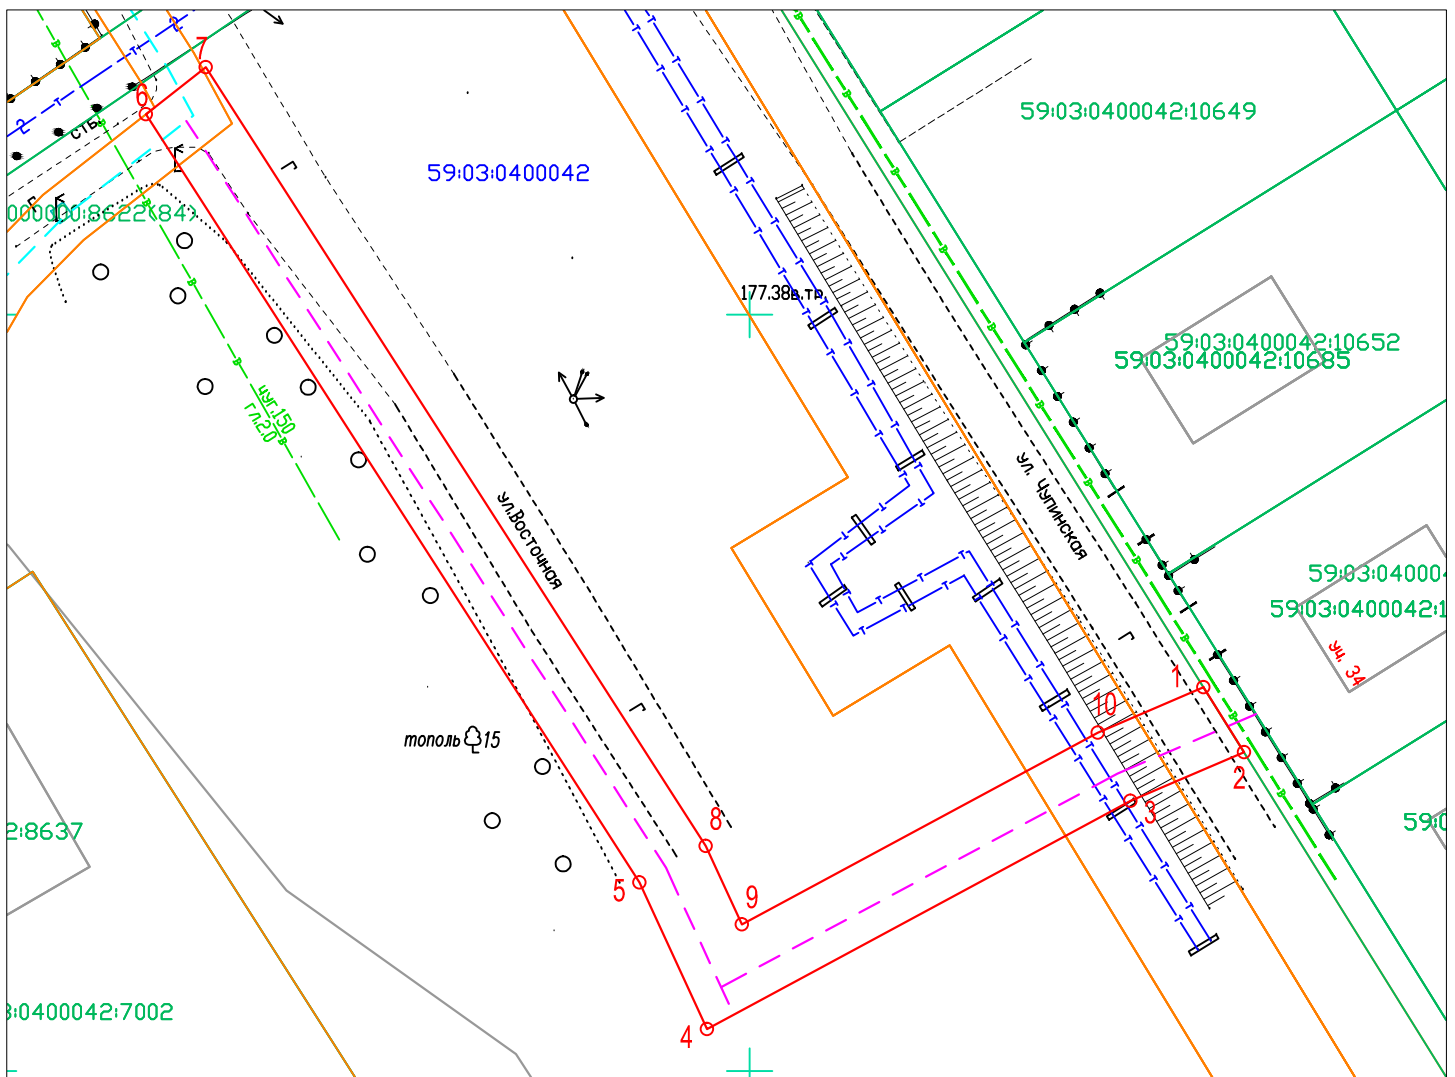

Условные обозначения:

- граница предполагаемых к использованию земель или частей земельного участка
- граница кадастрового квартала
- 59:03:0400042** - кадастровый номер квартала
- граница земельного участка ранее учтенного в ЕГРН
- 59:03:0400042:10653** - кадастровый номер земельного участка
- обозначение зоны с особыми условиями использования
- объект капитального строительства
- существующий г-д
- проектируемый г-д

Описание границ смежных землепользователей:

от т.1 до т.2 - земельный участок с кадастровым номером 59:03:0400042:10651

от т.2 до т.1 - земли общего пользования