

Схема предполагаемых к использованию земель или части земельного участка

Объект: Строительство базовой станции сотовой связи PM2084 стандартов GSM-900/LTE-1800 г. Березники, СНТ №41 (в 30м ю/в участка "108)

Адрес: г. Березники, СНТ №41, в 30м ю/в участка "108


Кадастровый номер: 59:03:0700027

Категория: Земли населенных пунктов

Площадь земельного участка: 94 кв.м.

Масштаб 1:500

Система координат: МСК59

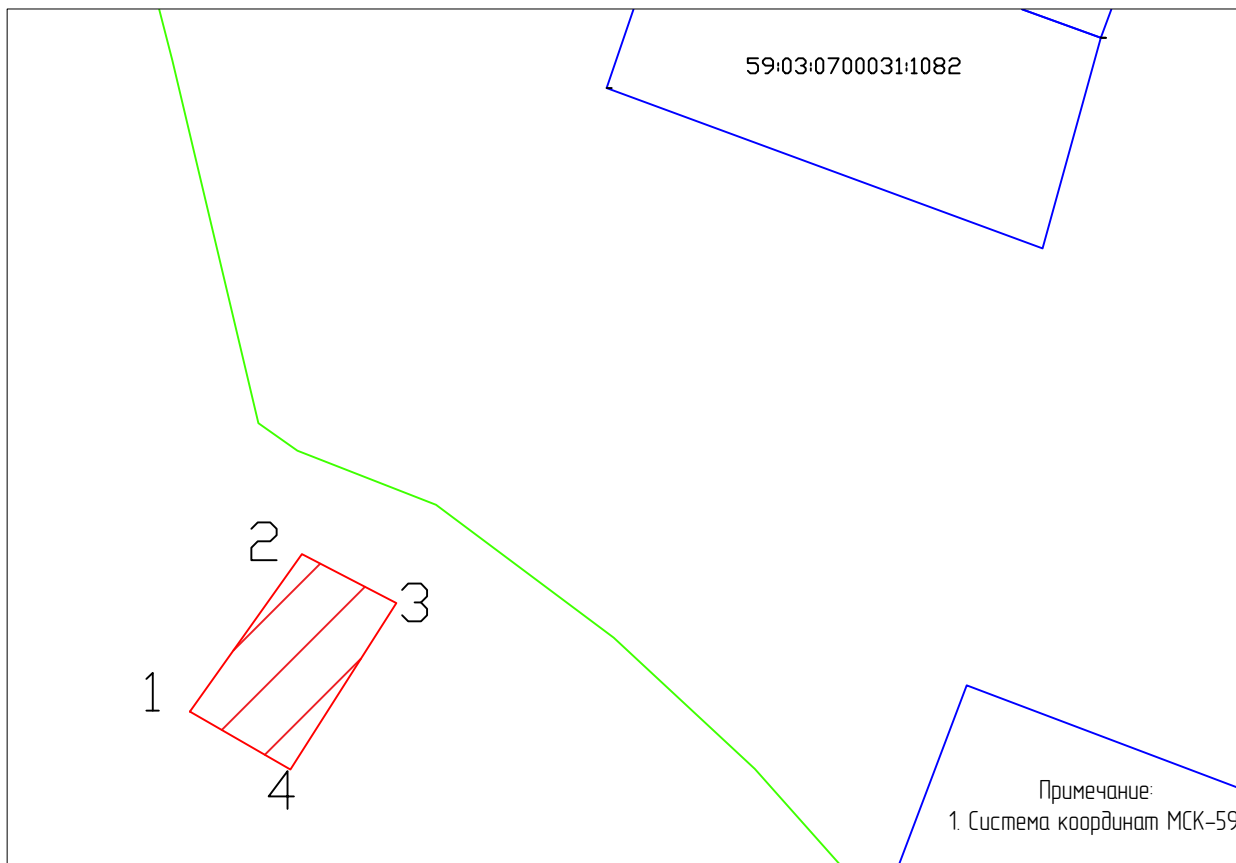

Условные обозначения:

59:03:0700031 – кадастровый номер кадастрового квартала

1081 – кадастровый номер кадастрового участка

1 – характерная точка границы, сведения о которой позволяют

— граница смежного земельного участка

— граница земель, предполагаемых к использованию

— граница кадастрового квартала

Каталог координат

Имя	Абсцисса X	Ордината Y
1	661248.78	2269218.69
2	661259.18	2269226.09
3	661255.96	2269232.34
4	661244.94	2269225.33

Заявитель: Селиванова В.Т. по доверенности от 05.09.2022

