

# СХЕМА ПРЕДПОЛАГАЕМЫХ К ИСПОЛЬЗОВАНИЮ ЗЕМЕЛЬ ИЛИ ЧАСТИ ЗЕМЕЛЬНОГО УЧАСТКА

(к решению о размещении объектов на землях или земельных участках, находящихся в муниципальной собственности)

**Объект:** элементы благоустройства

**Кадастровый квартал:** 59:03:0400080

**Местоположение:** Пермский край, г. Березники, в районе проспекта Советский, 20


**Площадь земельного участка:** ЗУ – 16 кв.м.

**Категория земель:** земли населенных пунктов

**Вид разрешенного использования:** земли общего пользования

**Цель использования земельных участков:** размещение контейнерных площадок.

**Масштаб:** 1:500 (в 1 см 5 метра)

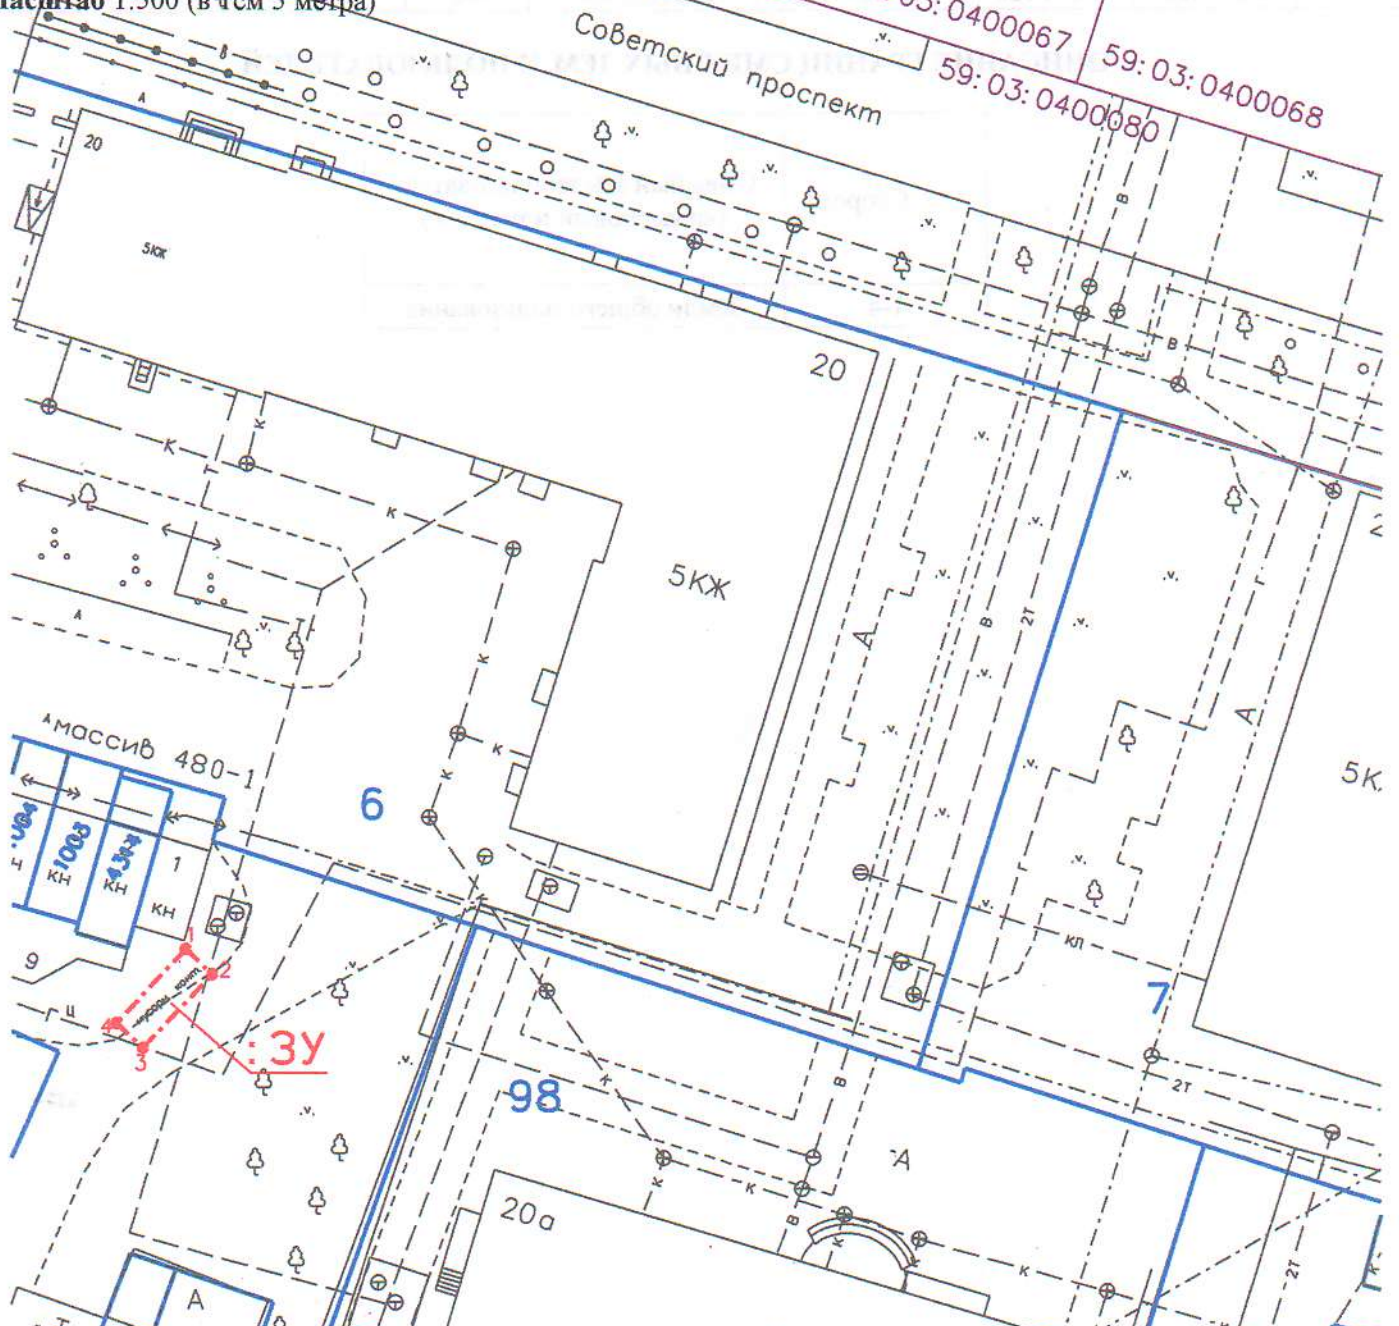

Изготовлено  
ООО «Березниковское кадастровое бюро»

Генеральный директор  
В.В. Макухин

16 октября 2018 год

**ЗАЯВИТЕЛЬ:**  
ООО «ЖКУ»

В.А. Дровосеков





## КАТАЛОГ КООРДИНАТ ПОВОРОТНЫХ ТОЧЕК ЗЕМЕЛЬНОГО УЧАСТКА

№ точки	Система координат г.Березники		Координаты МСК 59		Сторона	Гор.проложение	Дирекционный угол
	метры	метры	метры	метры			
-					-	метры	град°мин'сек"
1	2 680.000	8 159.210	673757.934	2263560.225	1-2	2.398	132°45'14.83881"
2	2 678.360	8 160.960	673756.306	2263561.986	2-3	6.707	227°11'59.73954"
3	2 673.470	8 156.370	673751.385	2263557.429	3-4	2.405	317°4'19.41318"
4	2 675.120	8 154.620	673753.023	2263555.668	4-1	6.699	42°51'30.972"

## ОПИСАНИЕ ГРАНИЦ СМЕЖНЫХ ЗЕМЛЕПОЛЬЗОВАТЕЛЕЙ

Сторона	Смежный землепользователь (кадастровый номер ЗУ)
1-4	Земли общего пользования

