

Схема предполагаемых к использованию земель или части земельного участка

Объект: "Газопровод-ввод по ул. Степанова, 39, г. Березники"


Местоположение: Пермский край, г.о. город Березники, г. Березники, ул. Степанова

Площадь земель или части земельного участка, кв.м.: **71**

Категория земель: земли населённых пунктов

Вид разрешенного использования земельного участка: отсутствует

| № точки границы | Каталог координат (МСК-59), м | |
|-----------------|-------------------------------|------------|
| | X | Y |
| 1 | 672354.66 | 2264900.11 |
| 2 | 672351.50 | 2264909.60 |
| 3 | 672344.74 | 2264907.35 |
| 4 | 672347.50 | 2264898.91 |
| 5 | 672347.85 | 2264897.84 |

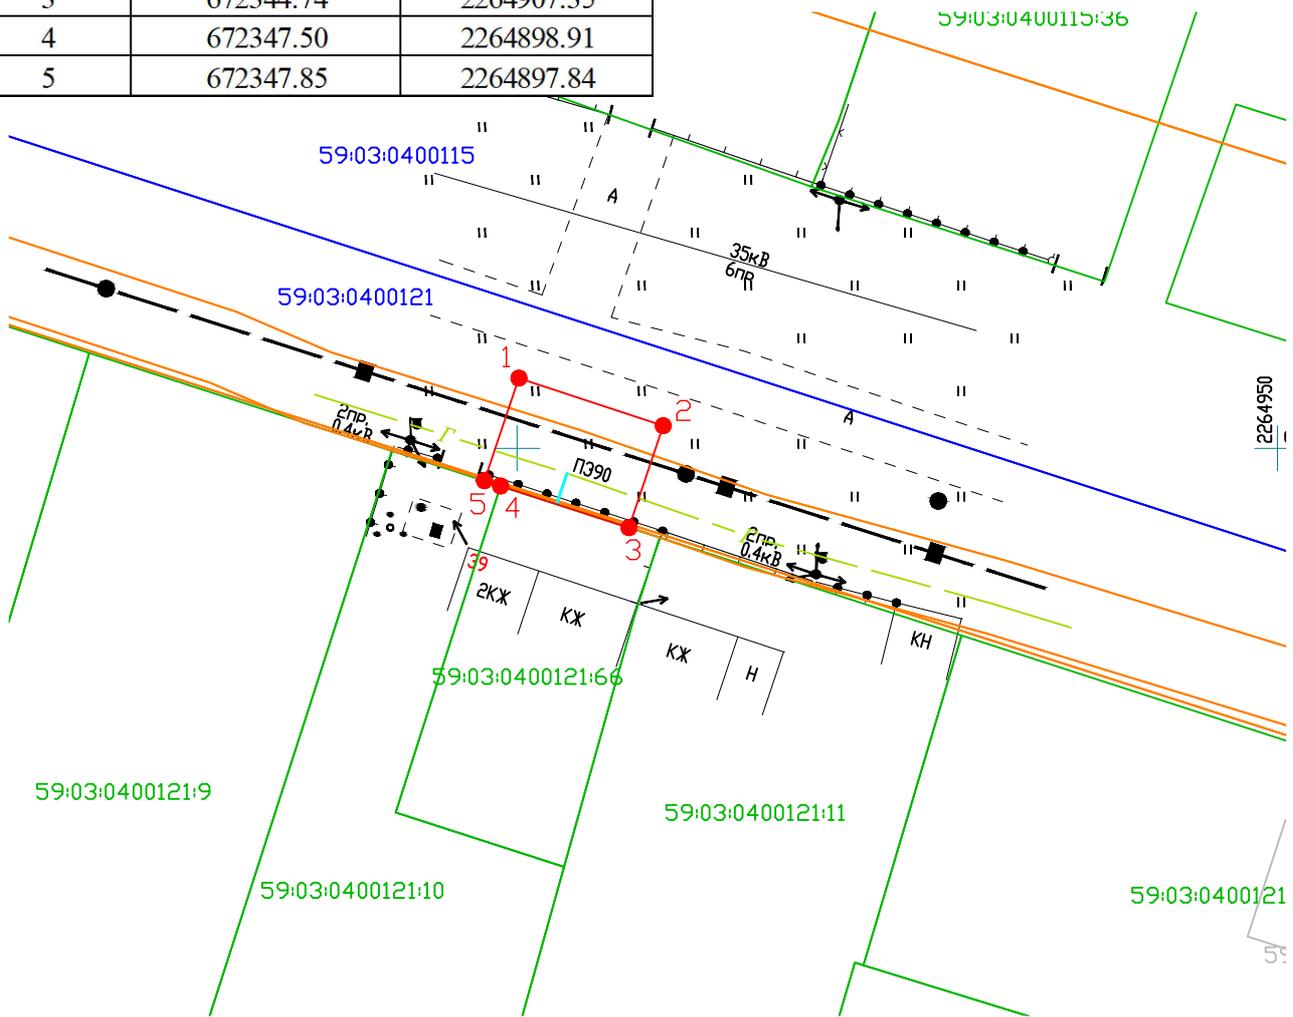

Масштаб 1:500

Условные обозначения:

- 1 2 - граница предполагаемых к использованию земель или части земельного участка
- (green) - граница земельного участка ранее учтенного в ЕГРН
- 59:03:0400121 (blue) - кадастровый номер квартала
- 59:03:0400121:66 (green) - кадастровый номер земельного участка в кадастровом квартале
- (cyan) - проектируемый газопровод-ввод (в подземном исполнении)
- (yellow-green) - существующий газопровод

Описание границ смежных землепользователей:

от т.1 до т.3, от т.5 до т.1 - земли неразграниченной государственной (муниципальной) собственности
 от т.3 до т.4 - земельный участок с кадастровым номером 59:03:0400121:66
 от т.4 до т.5 - земельный участок с кадастровым номером 59:03:0400121:10

Заявитель 
 (подпись, расшифровка подписи)
 МП
 (для юридических лиц и ИП)

Косачев О.В., по доверенности
 № 1853 от 28.12.2022
 Верно

