

## СХЕМА ПРЕДПОЛАГАЕМЫХ К ИСПОЛЬЗОВАНИЮ ЗЕМЕЛЬ ИЛИ ЧАСТИ ЗЕМЕЛЬНОГО УЧАСТКА

(к решению о размещении объектов на землях или земельных участках, находящихся в муниципальной собственности)

**Объект:** элементы благоустройства

**Кадастровый квартал:** 59:03:0400067

**Местоположение:** Пермский край, г. Березники, в районе Циренщикова, 4


**Площадь земельного участка:** 3У – 11 кв.м.

**Категория земель:** земли населенных пунктов

**Вид разрешенного использования:** земли общего пользования

**Цель использования земельных участков:** размещение контейнерных площадок

**Масштаб 1:400** (в 1см 4 метра)

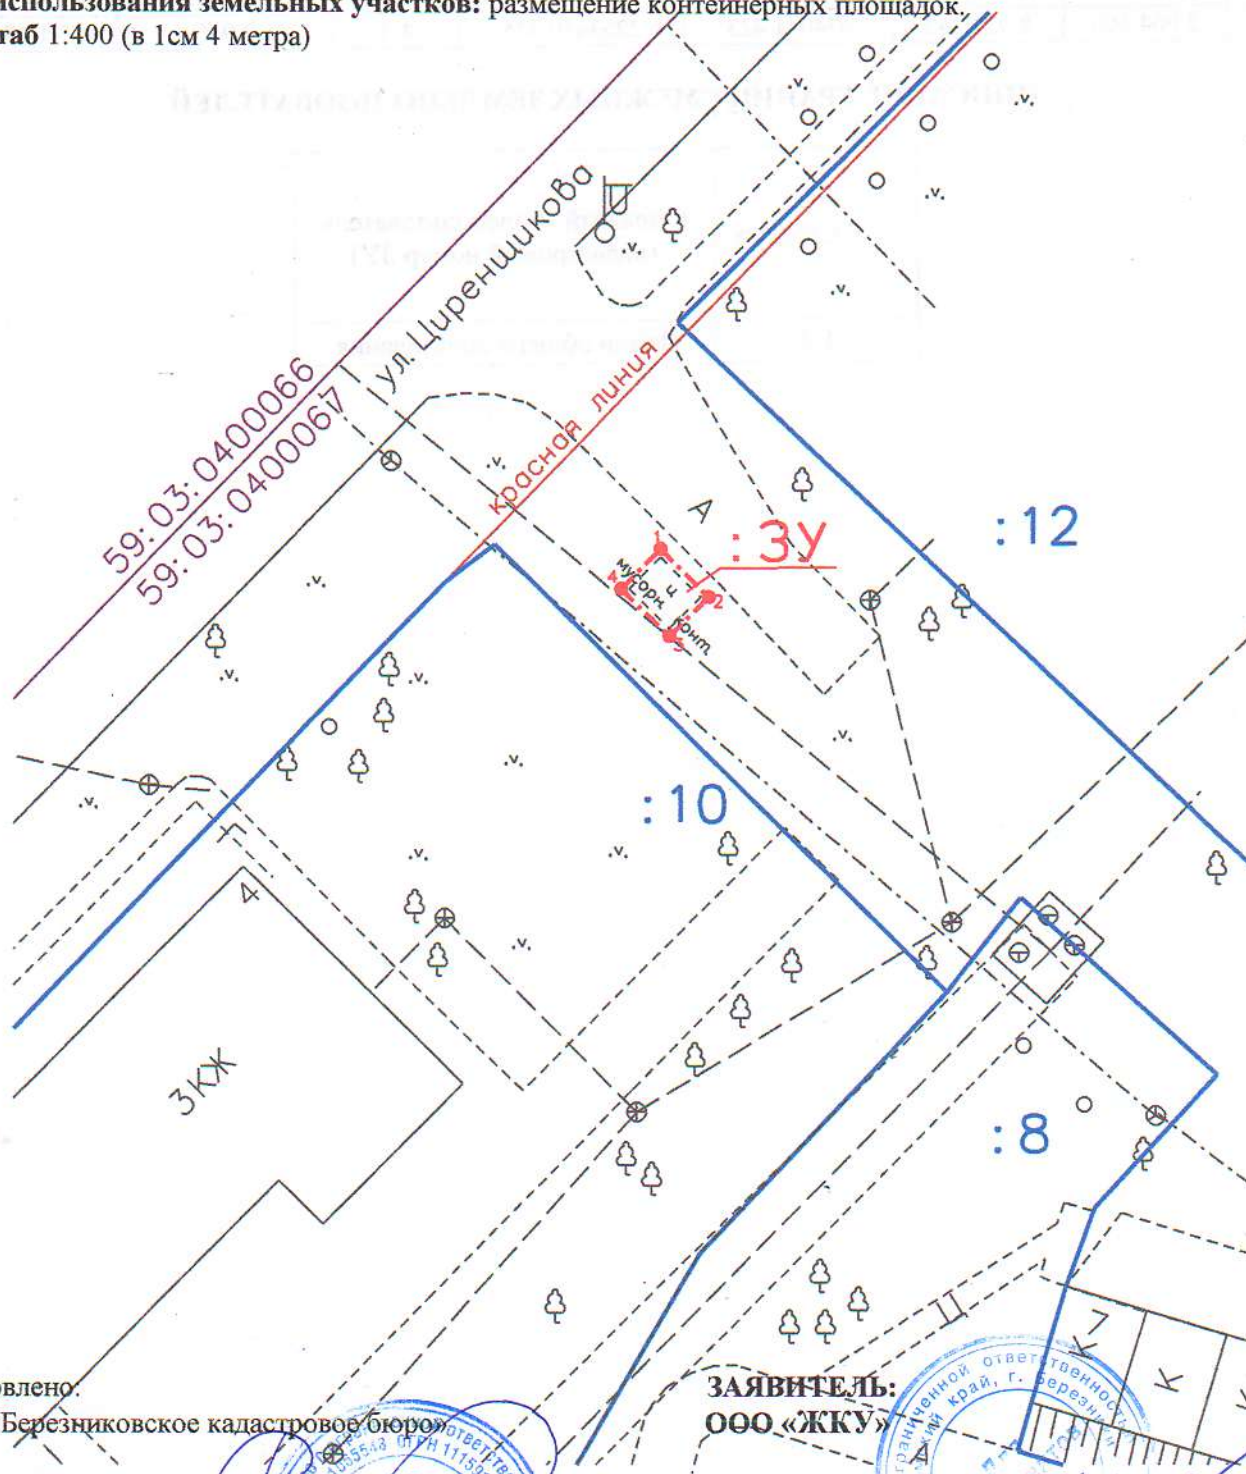

Изготовлено:  
ООО «Березниковское кадастровое бюро»

Генеральный директор  
В.В. Макухин

30 ноября 2018 год



**ЗАЯВИТЕЛЬ:**  
ООО «ЖКУ»

В.А. Дровосеков



## КАТАЛОГ КООРДИНАТ ПОВОРОТНЫХ ТОЧЕК ЗЕМЕЛЬНОГО УЧАСТКА

№ точки	Система координат г.Березники		Координаты МСК 59		Сторона	Гор.проложение	Дирекционный угол
	метры	метры	метры	метры			
-					-	метры	град°мин'сек"
1	2 966.460	8 033.320	674043.537	2263432.401	1-2	3.599	134°16'29.72083"
2	2 963.930	8 035.880	674041.024	2263434.978	2-3	2.956	225°39'41.49227"
3	2 961.830	8 033.800	674038.910	2263432.912	3-4	3.599	315°43'30.27891"
4	2 964.360	8 031.240	674041.423	2263430.335	4-1	2.956	44°20'18.50741"

### ОПИСАНИЕ ГРАНИЦ СМЕЖНЫХ ЗЕМЛЕПОЛЬЗОВАТЕЛЕЙ

Сторона	Смежный землепользователь (кадастровый номер ЗУ)
1-4	Земли общего пользования

ООО «Березниковское кадастровое бюро»  
 ОГРН 11159-130263, ИНН 5911065548  
 618400, Пермский край, г. Березники,  
 ул. Веры Бирюковой, д. 7, офис 208  
 Тел.: 8 (3434) 23-53-23