

**Схема предполагаемых к использованию земель
или части земельного участка**

Объект: Сеть водопровода Ду 25мм от существующей сети водоснабжения Ду 200мм проходящей по ул. Черняховского, для объекта: "Индивидуальный жилой дом, расположенный по адресу: Пермский край, г. Березники, ул. Черняховского, дом 84"
 Местоположение: Пермский край, Березниковский г.о., г. Березники, ул. Черняховского, 84

Площадь земель или части земельного участка (:ЗУ 1), кв.м.: 41


Категория земель: Земли населенных пунктов

Цель использования: Строительство водопровода

Описание границ смежных землепользователей:

н1 -- н3, н4 -- н1 Земли общего пользования

н3 -- н4 земельный участок ул. Черняховского, 84

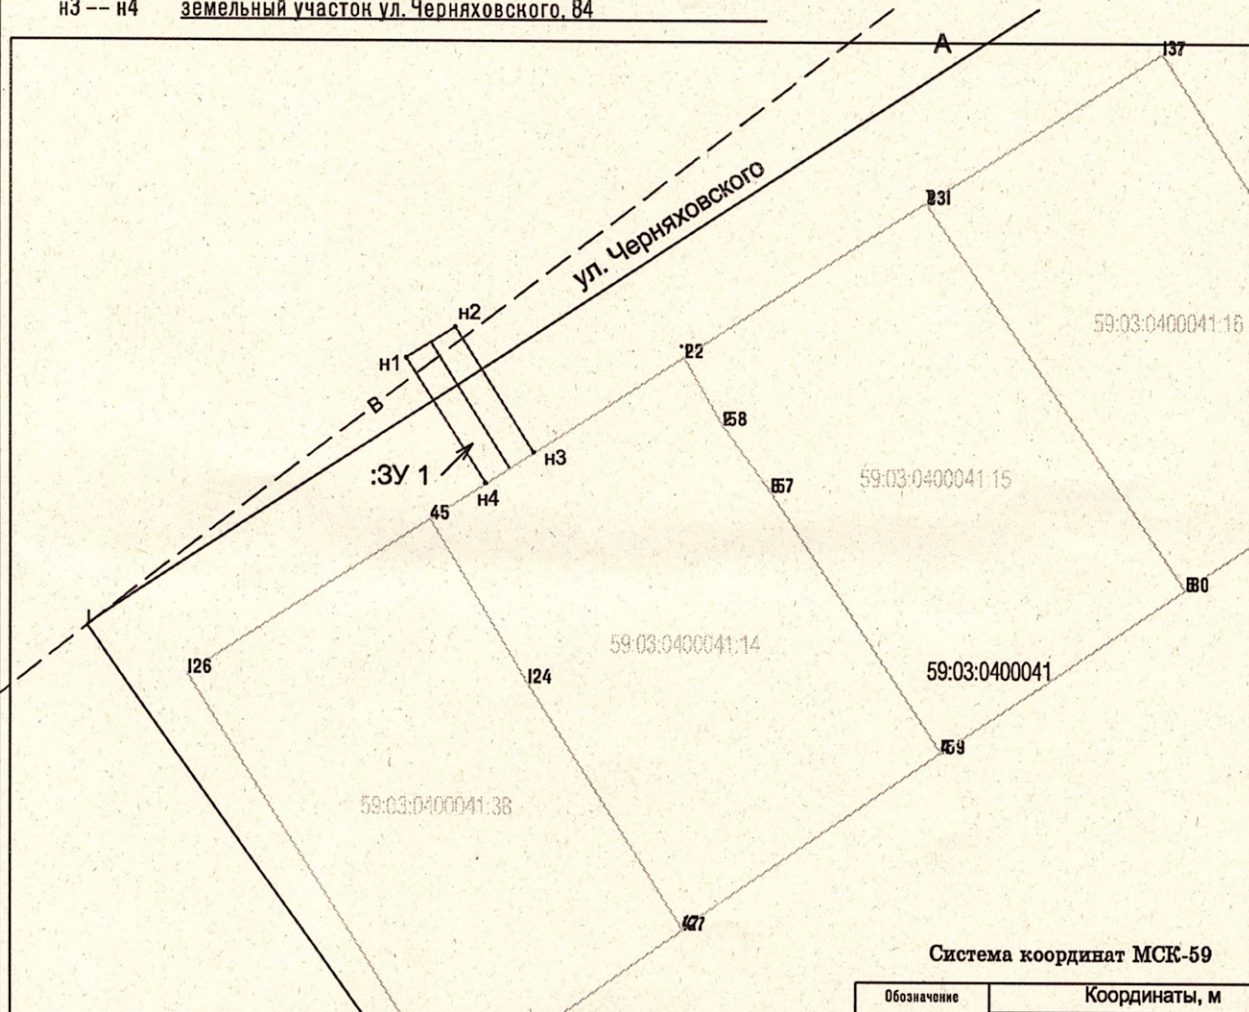

Масштаб 1:500

Система координат МСК-59

Обозначение характерных точек	Координаты, м	
	X	Y
н1	675350.65	2266832.69
н2	675352.79	2266836.07
н3	675344.09	2266841.57
н4	675341.95	2266838.20
Система координат Местная		
н1	4250.38	11442.40
н2	4252.52	11445.78
н3	4243.82	11451.28
н4	4241.67	11447.90

Условные обозначения:

- н1 - характерная точка границы, сведения о которой позволяют однозначно определить её положение на местности
- 59:03:0400041 - номер кадастрового квартала
- - вновь образованная граница, сведения о которой достаточны для определения ее местоположения
- - обозначение существующих земельных участков, включенных в ГКН
- - граница кадастрового квартала по сведениям КИПТ
- :ЗУ1 - обозначение образуемого земельного участка

Заявитель _____