

ОПИСАНИЕ МЕСТОПОЛОЖЕНИЯ ГРАНИЦ

Антенно-мачтовое сооружение связи объекта «Установка АМС БС в Пермском крае Российской Федерации по проекту «Устранение цифрового неравенства» (УЦН 2.0)»

(наименование объекта, местоположение границ которого описано (далее - объект))

Раздел 1

Сведения об объекте

№ п/п	Характеристики объекта	Описание характеристик
1	2	3
1.	Местоположение объекта	Пермский край, муниципальное образование город Березники, село Щекино
2.	Площадь объекта +/- величина погрешности определения площади (Р +/- Дельта Р)	50 +/- 2 м ²
3.	Иные характеристики объекта	Вид объекта реестра границ: Зона публичного сервитута Содержание ограничений использования объектов недвижимости в пределах зоны или территории: Публичный сервитут ПАО "Ростелеком" устанавливается для использования земель кадастровых кварталов (его части): 59:37:0240101, расположенного по адресу: Пермский край, муниципальное образование город Березники, село Щекино для размещения антенно-мачтового сооружения связи объекта «Установка АМС БС в Пермском крае Российской Федерации по проекту «Устранение цифрового неравенства» (УЦН 2.0)» на срок 49 (сорок девять) лет. Контактные данные: 115172, Российская Федерация, Москва, ул. Гончарная, д. 30, стр 1. Контактный телефон/факс: +7 (499) 999-82-83 / +7 (499) 999-82-22. Электронная почта: rostelecom@rt.ru

Раздел 2

Сведения о местоположении границ объекта

1. Система координат МСК-59, зона 2

2. Сведения о характерных точках границ объекта

Обозначение характерных точек границ	Координаты, м		Метод определения координат характерной точки	Средняя квадратическая погрешность положения характерной точки (Mt), м	Описание обозначения точки на местности (при наличии)
	X	Y			
1	2	3	4	5	6
1	696273.98	2209415.96	Метод спутниковых геодезических измерений	0.10	Закрепление отсутствует
2	696267.76	2209421.13	Метод спутниковых геодезических измерений	0.10	Закрепление отсутствует
3	696263.80	2209416.47	Метод спутниковых геодезических измерений	0.10	Закрепление отсутствует
4	696270.00	2209411.28	Метод спутниковых геодезических измерений	0.10	Закрепление отсутствует
1	696273.98	2209415.96	Метод спутниковых геодезических измерений	0.10	Закрепление отсутствует

3. Сведения о характерных точках части (частей) границы объекта

Обозначение характерных точек части границы	Координаты, м		Метод определения координат характерной точки	Средняя квадратическая погрешность положения характерной точки (Mt), м	Описание обозначения точки на местности (при наличии)
	X	Y			
1	2	3	4	5	6
-	-	-	-	-	-

Раздел 3

Сведения о местоположении измененных (уточненных) границ объекта

1. Система координат -


2. Сведения о характерных точках границ объекта

Обозначение характерных точек границ	Существующие координаты, м		Измененные (уточненные) координаты, м		Метод определения координат характерной точки	Средняя квадратическая погрешность положения характерной точки (Mt), м	Описание обозначения точки на местности (при наличии)
	X	Y	X	Y			
1	2	3	4	5	6	7	8
-	-	-	-	-	-	-	

3. Сведения о характерных точках части (частей) границы объекта

Обозначение характерных точек части границы	Существующие координаты, м		Измененные (уточненные) координаты, м		Метод определения координат характерной точки	Средняя квадратическая погрешность положения характерной точки (Mt), м	Описание обозначения точки на местности (при наличии)
	X	Y	X	Y			
1	2	3	4	5	6	7	8
-	-	-	-	-	-	-	

СХЕМА РАСПОЛОЖЕНИЯ ГРАНИЦ ПУБЛИЧНОГО СЕРВИТУТА

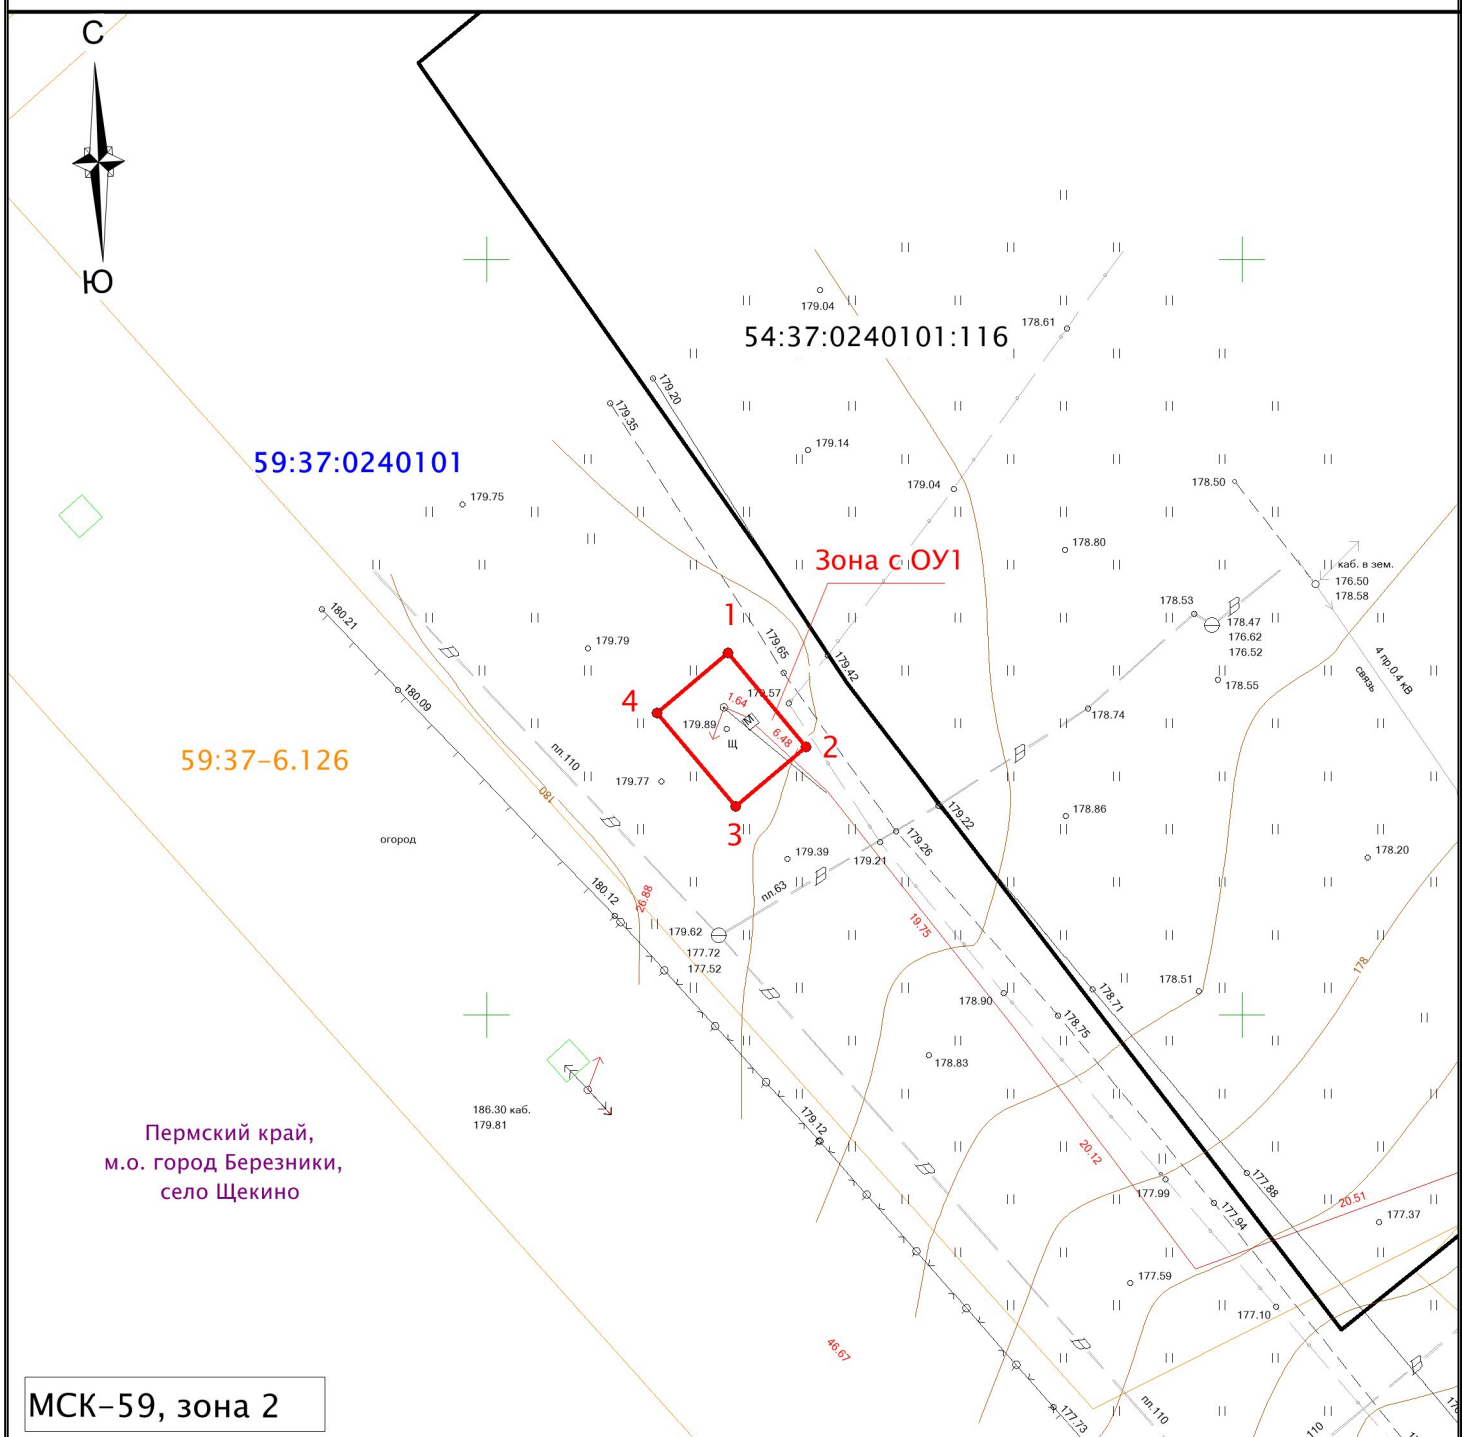


Пермский край,
м.о. город Березники,
село Щекино

МСК-59, зона 2

Масштаб 1 : 500

Условные обозначения:

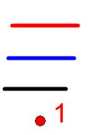

- граница публичного сервитута
- граница кадастрового квартала
- граница земельного участка, установленная в соответствии с законодательством
- обозначение характерной точки границы
- обозначение кадастрового квартала
- кадастровый номер земельного участка по сведениям ЕПН

59:37:0240101
59:37:0240101:116



Подпись _____ Дат. 09" ноября 2022 г.
Место для описки печати (при наличии) лица, составившего описание местоположения границ с _____