

# Схема предполагаемых к использованию земель или части земельного участка

**Объект:** "Газопровод-ввод низкого давления по ул. Южная 33, г. Березники"

**Местоположение:** Пермский край, г. Березники, ул. Южная


**Площадь земель или части земельного участка, кв.м.: 129**

**Категория земель:** земли населённых пунктов

**Вид разрешенного использования земельного участка:** Отсутствует

№ точки границы	Каталог координат (МСК-59)	
	Y	X
1	2267324.71	674379.26
2	2267341.34	674378.67
3	2267342.16	674398.09
4	2267338.16	674398.08
5	2267337.49	674382.81
6	2267324.60	674383.26

С

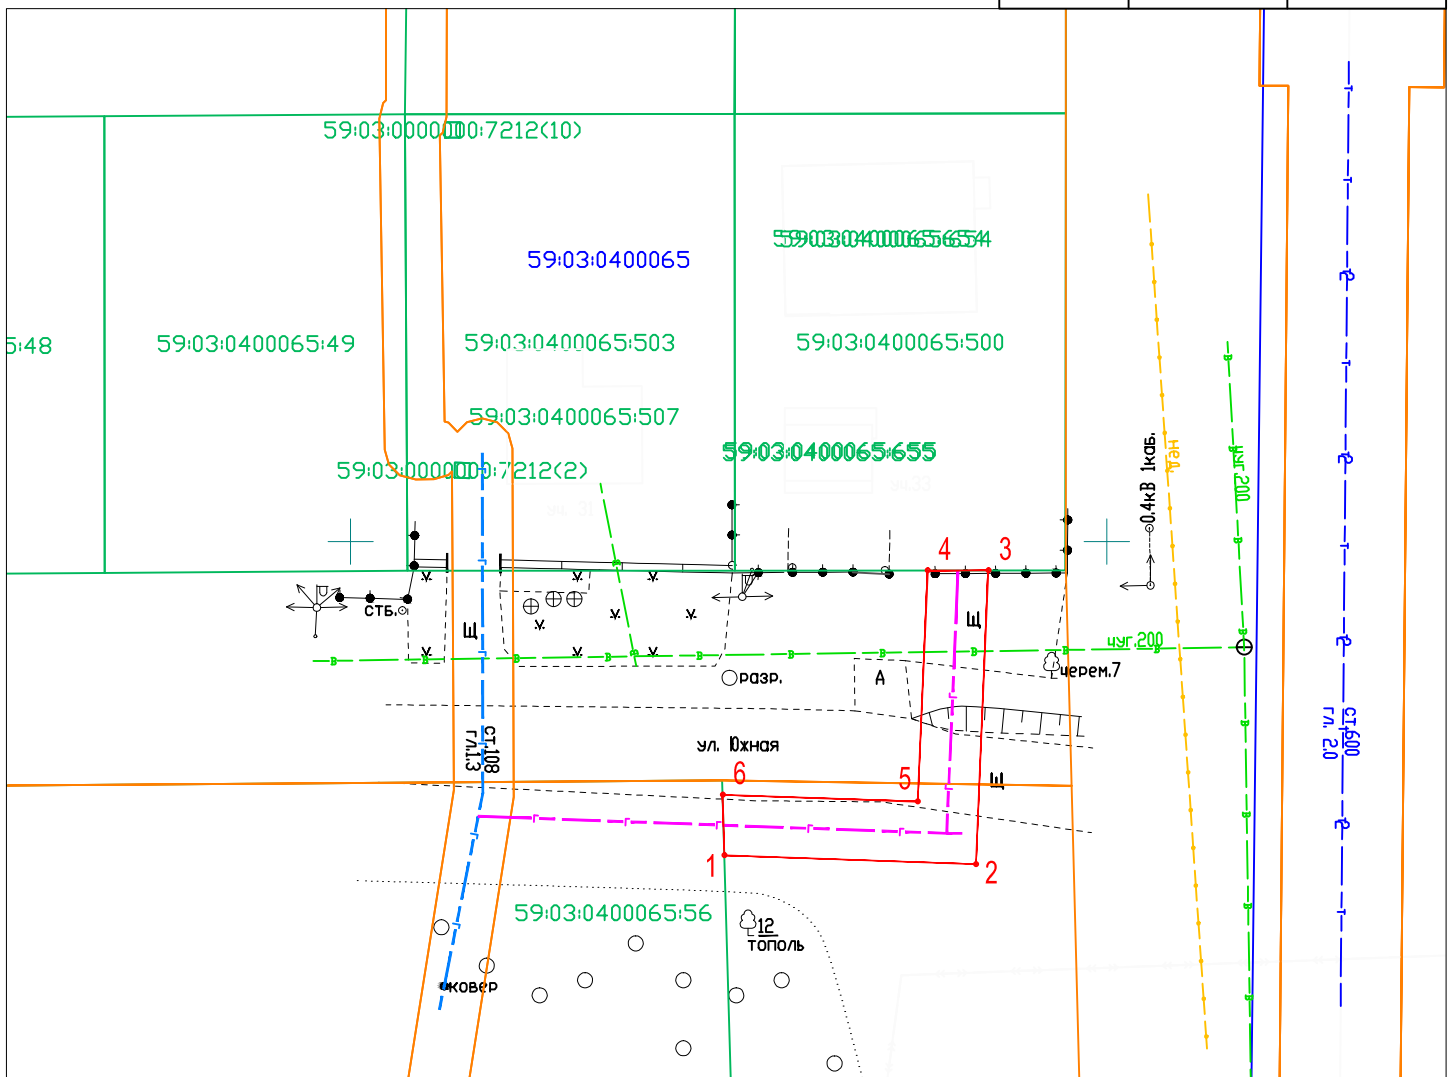

Условные обозначения:

- 1—2 - граница предполагаемых к использованию земель или частей земельного участка
- - граница кадастрового квартала
- 59:03:0400065 - кадастровый номер квартала
- - граница земельного участка ранее учтенного в ЕГРН
- 59:03:0400065:500 - кадастровый номер земельного участка
- обозначение зоны с особыми условиями использования
- объект капитального строительства
- - существующий г-д
- - проектируемый г-д

Описание границ смежных землепользователей:

- от т.1 до т.3 - земли общего пользования
- от т.3 до т.4 - земельный участок с кадастровым номером 59:03:0400065:500
- от т.4 до т.6 - земли общего пользования
- от т.6 до т.1 - земельный участок с кадастровым номером 59:03:0400065:56

Заявитель

  
подпись, расшифровка подписи  
МП  
(для юридических лиц и ИП)

Косачев О.В., по доверенности  
№1853 от 28.12.2022