

Схема предполагаемых к использованию земель или части земельного участка

Объект: "Газопровод-ввод низкого давления район пересечения пр. Ленина, г. Березники"


Местоположение: Пермский край, г.о. г. Березники, г. Березники

Площадь земель или части земельного участка, кв.м.: **6673**

Категория земель: земли населённых пунктов

Вид разрешенного использования земельного участка: отсутствует

Обозначение характерных точек границ №	Координаты (МСК - 59)	
	X	Y
ЗУ1 (1)		
1	674321.99	2264282.43
2	674326.18	2264283.87
3	674263.31	2264474.39
4	674317.82	2264492.09
5	674328.18	2264494.33
6	674331.16	2264492.75
7	674333.83	2264491.34
8	674344.99	2264491.61
9	674476.64	2264536.17
10	674461.85	2264581.14
11	674470.76	2264584.06
12	674470.06	2264586.26
13	674478.14	2264589.34
14	674476.03	2264595.05
15	674463.01	2264630.05
16	674487.99	2264640.49
17	674522.74	2264654.99
18	674542.37	2264662.58
19	674559.75	2264670.11
20	674577.60	2264677.74
21	674594.30	2264684.88
22	674623.78	2264696.36
23	674630.98	2264699.09
24	674634.44	2264700.74
25	674665.81	2264714.25
26	674687.75	2264723.85
27	674702.95	2264730.19
28	674716.31	2264735.76
29	674726.67	2264740.10
30	674723.31	2264748.28
31	674454.20	2264635.06
32	674468.85	2264593.96
33	674451.38	2264588.22
34	674464.95	2264546.49
35	674466.03	2264543.12
36	674343.43	2264501.64
37	674333.16	2264500.65
38	674327.81	2264500.61
39	674316.33	2264502.11
40	674254.96	2264482.19
41	674318.72	2264288.24
42	674319.95	2264288.64
1	674321.99	2264282.43

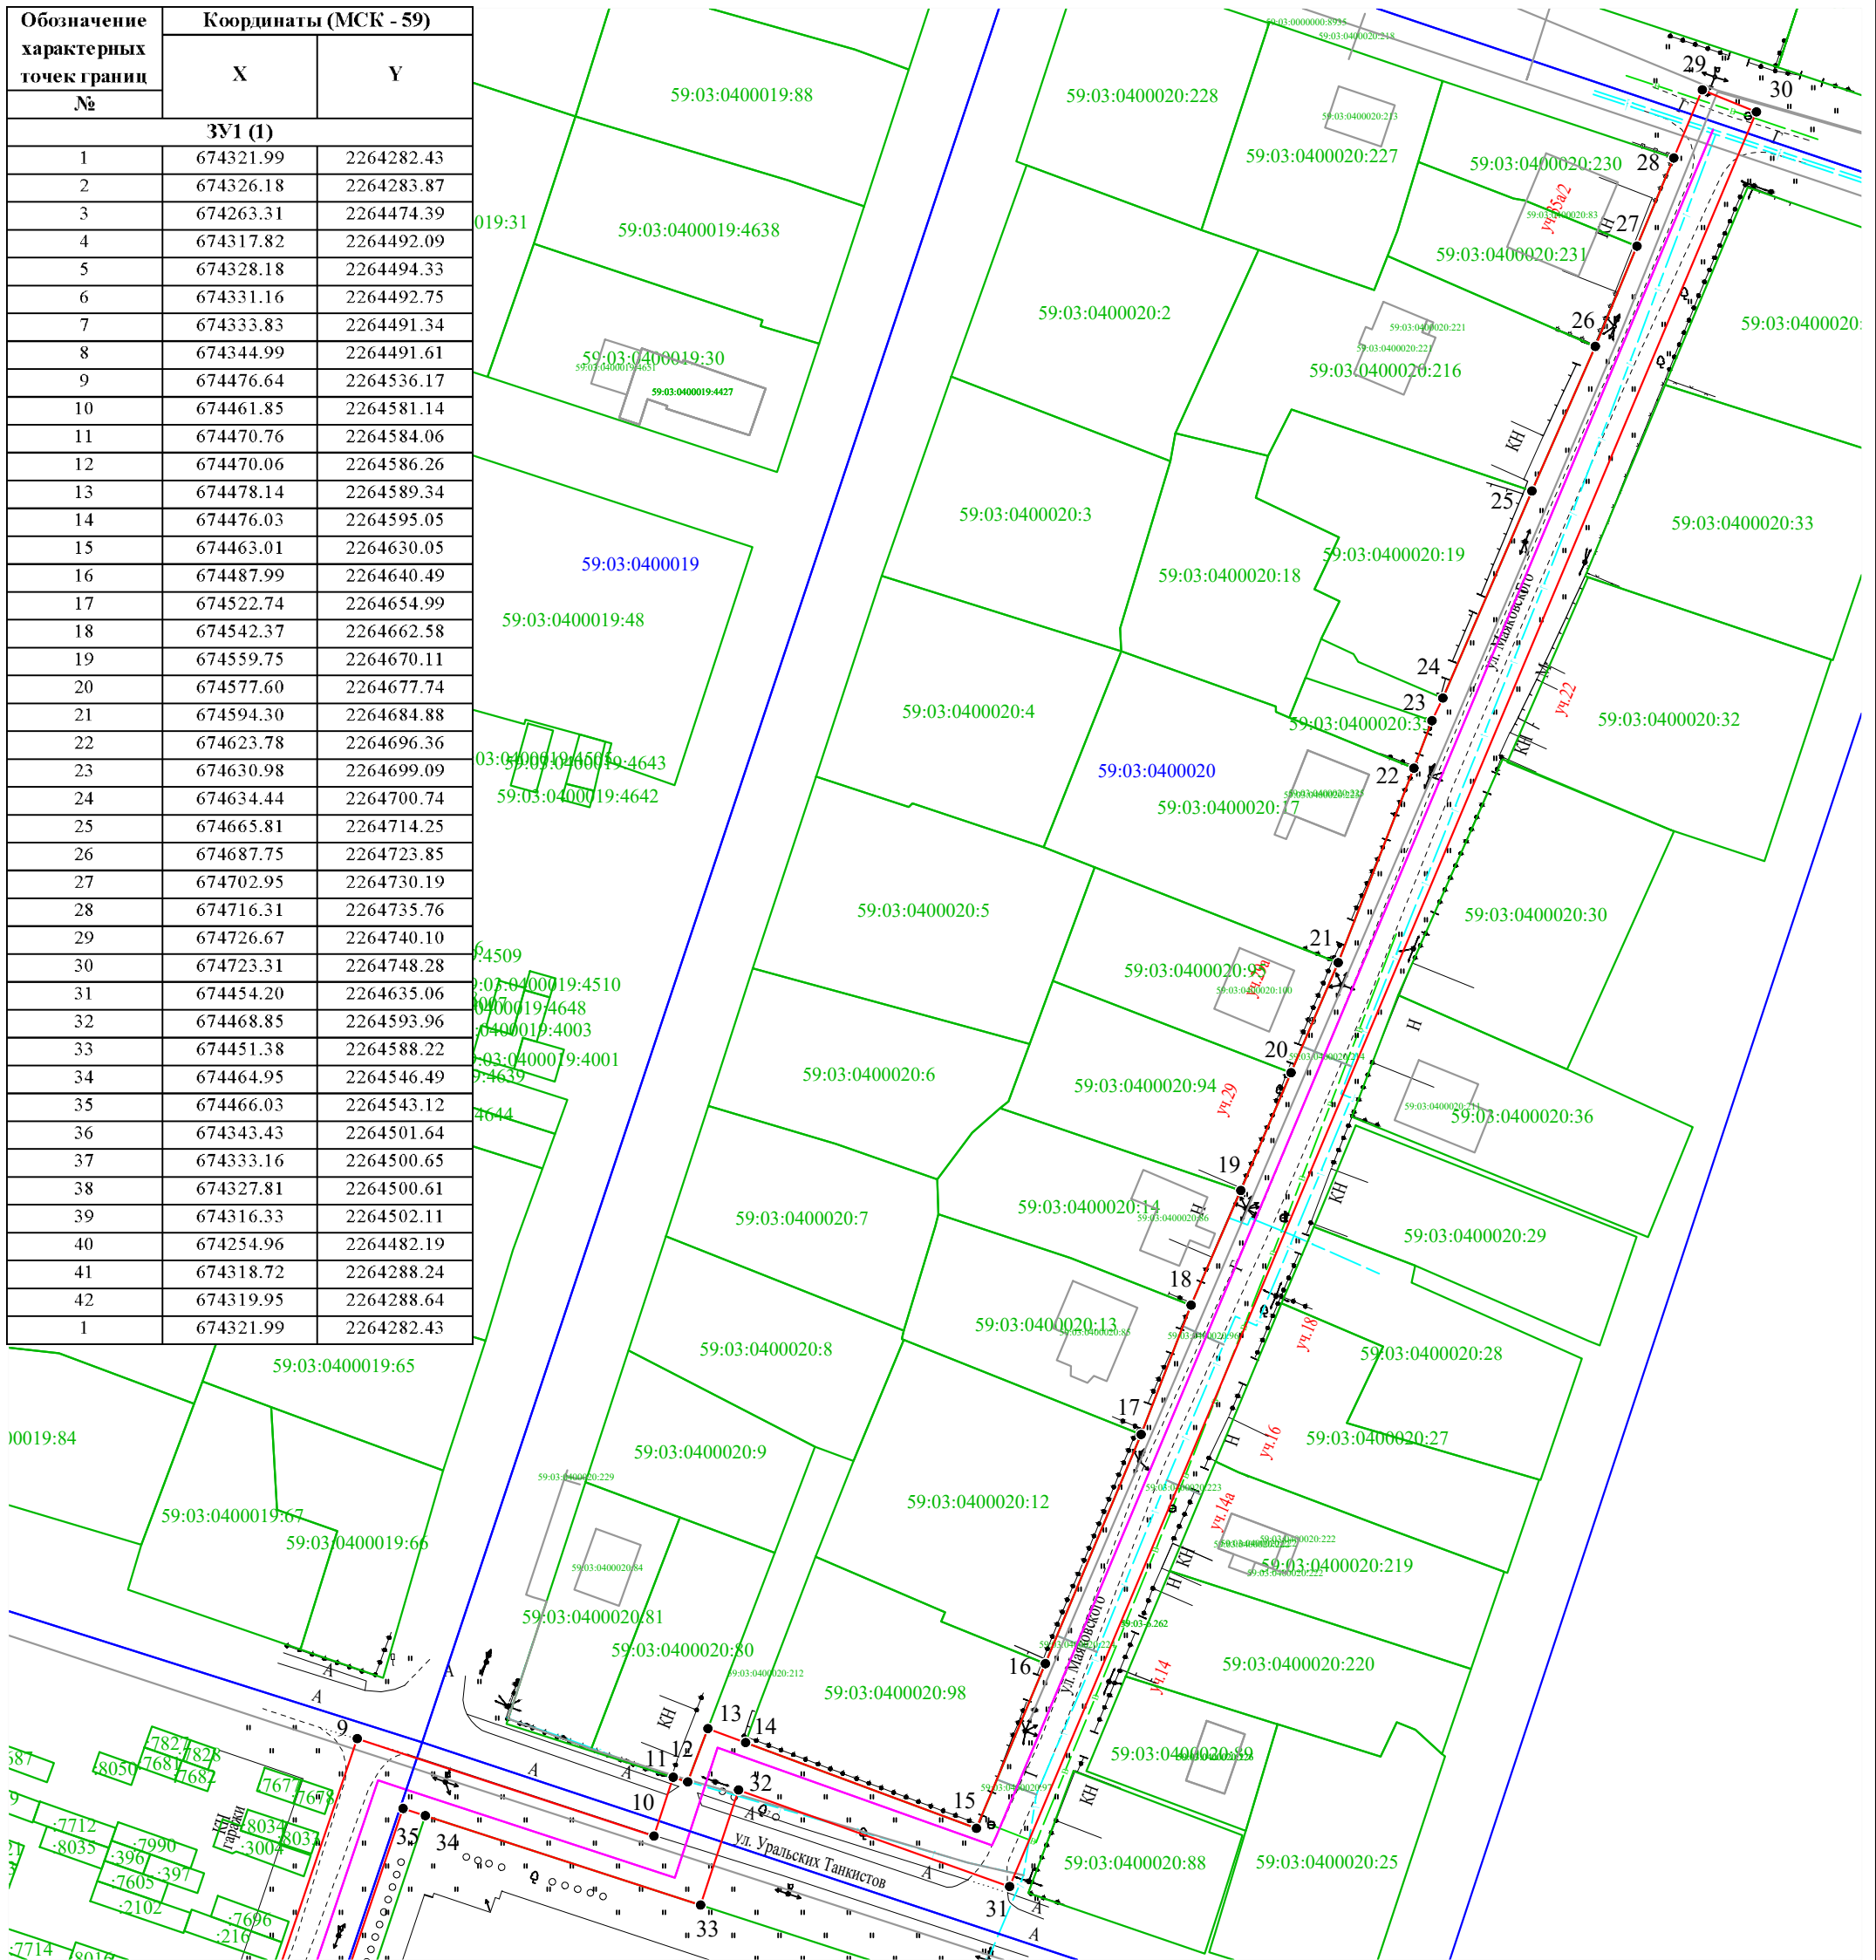

Масштаб 1:1000

Условные обозначения:

- 1 2 - граница части земельного участка, занимаемой на период строительства
- - граница земельного участка ранее учтенного в ЕГРН, установленная в соответствии с требованиями земельного законодательства
- - граница кадастрового квартала
- 59:03:0760101 - кадастровый номер квартала
- 59:03:0760101:35 - кадастровый номер земельного участка в КК
- - проектируемый газопровод-ввод
- - существующий газопровод
- граница зоны с особыми условиями использования территории, установленная в ЕГРН

Заявитель

Косачев О.В., по доверенности № 1853 от 28.12.2022

(подпись, расшифровка подписи)

МП

Верно

(для юридических лиц и ИП)

Схема предполагаемых к использованию земель или части земельного участка

Объект: "Газопровод-ввод низкого давления район пересечения пр. Ленина, г. Березники"


Местоположение: Пермский край, г.о. г. Березники, г. Березники

Площадь земель или части земельного участка, кв.м.: **6673**

Категория земель: земли населённых пунктов

Вид разрешенного использования земельного участка: отсутствует

Обозначение характерных точек границ №	Координаты (МСК - 59)	
	X	Y
ЗУ1 (1)		
1	674321.99	2264282.43
2	674326.18	2264283.87
3	674263.31	2264474.39
4	674317.82	2264492.09
5	674328.18	2264494.33
6	674331.16	2264492.75
7	674333.83	2264491.34
8	674344.99	2264491.61
9	674476.64	2264536.17
10	674461.85	2264581.14
11	674470.76	2264584.06
12	674470.06	2264586.26
13	674478.14	2264589.34
14	674476.03	2264595.05
15	674463.01	2264630.05
16	674487.99	2264640.49
17	674522.74	2264654.99
18	674542.37	2264662.58
19	674559.75	2264670.11
20	674577.60	2264677.74
21	674594.30	2264684.88
22	674623.78	2264696.36
23	674630.98	2264699.09
24	674634.44	2264700.74
25	674665.81	2264714.25
26	674687.75	2264723.85
27	674702.95	2264730.19
28	674716.31	2264735.76
29	674726.67	2264740.10
30	674723.31	2264748.28
31	674454.20	2264635.06
32	674468.85	2264593.96
33	674451.38	2264588.22
34	674464.95	2264546.49
35	674466.03	2264543.12
36	674343.43	2264501.64
37	674333.16	2264500.65
38	674327.81	2264500.61
39	674316.33	2264502.11
40	674254.96	2264482.19
41	674318.72	2264288.24
42	674319.95	2264288.64
1	674321.99	2264282.43

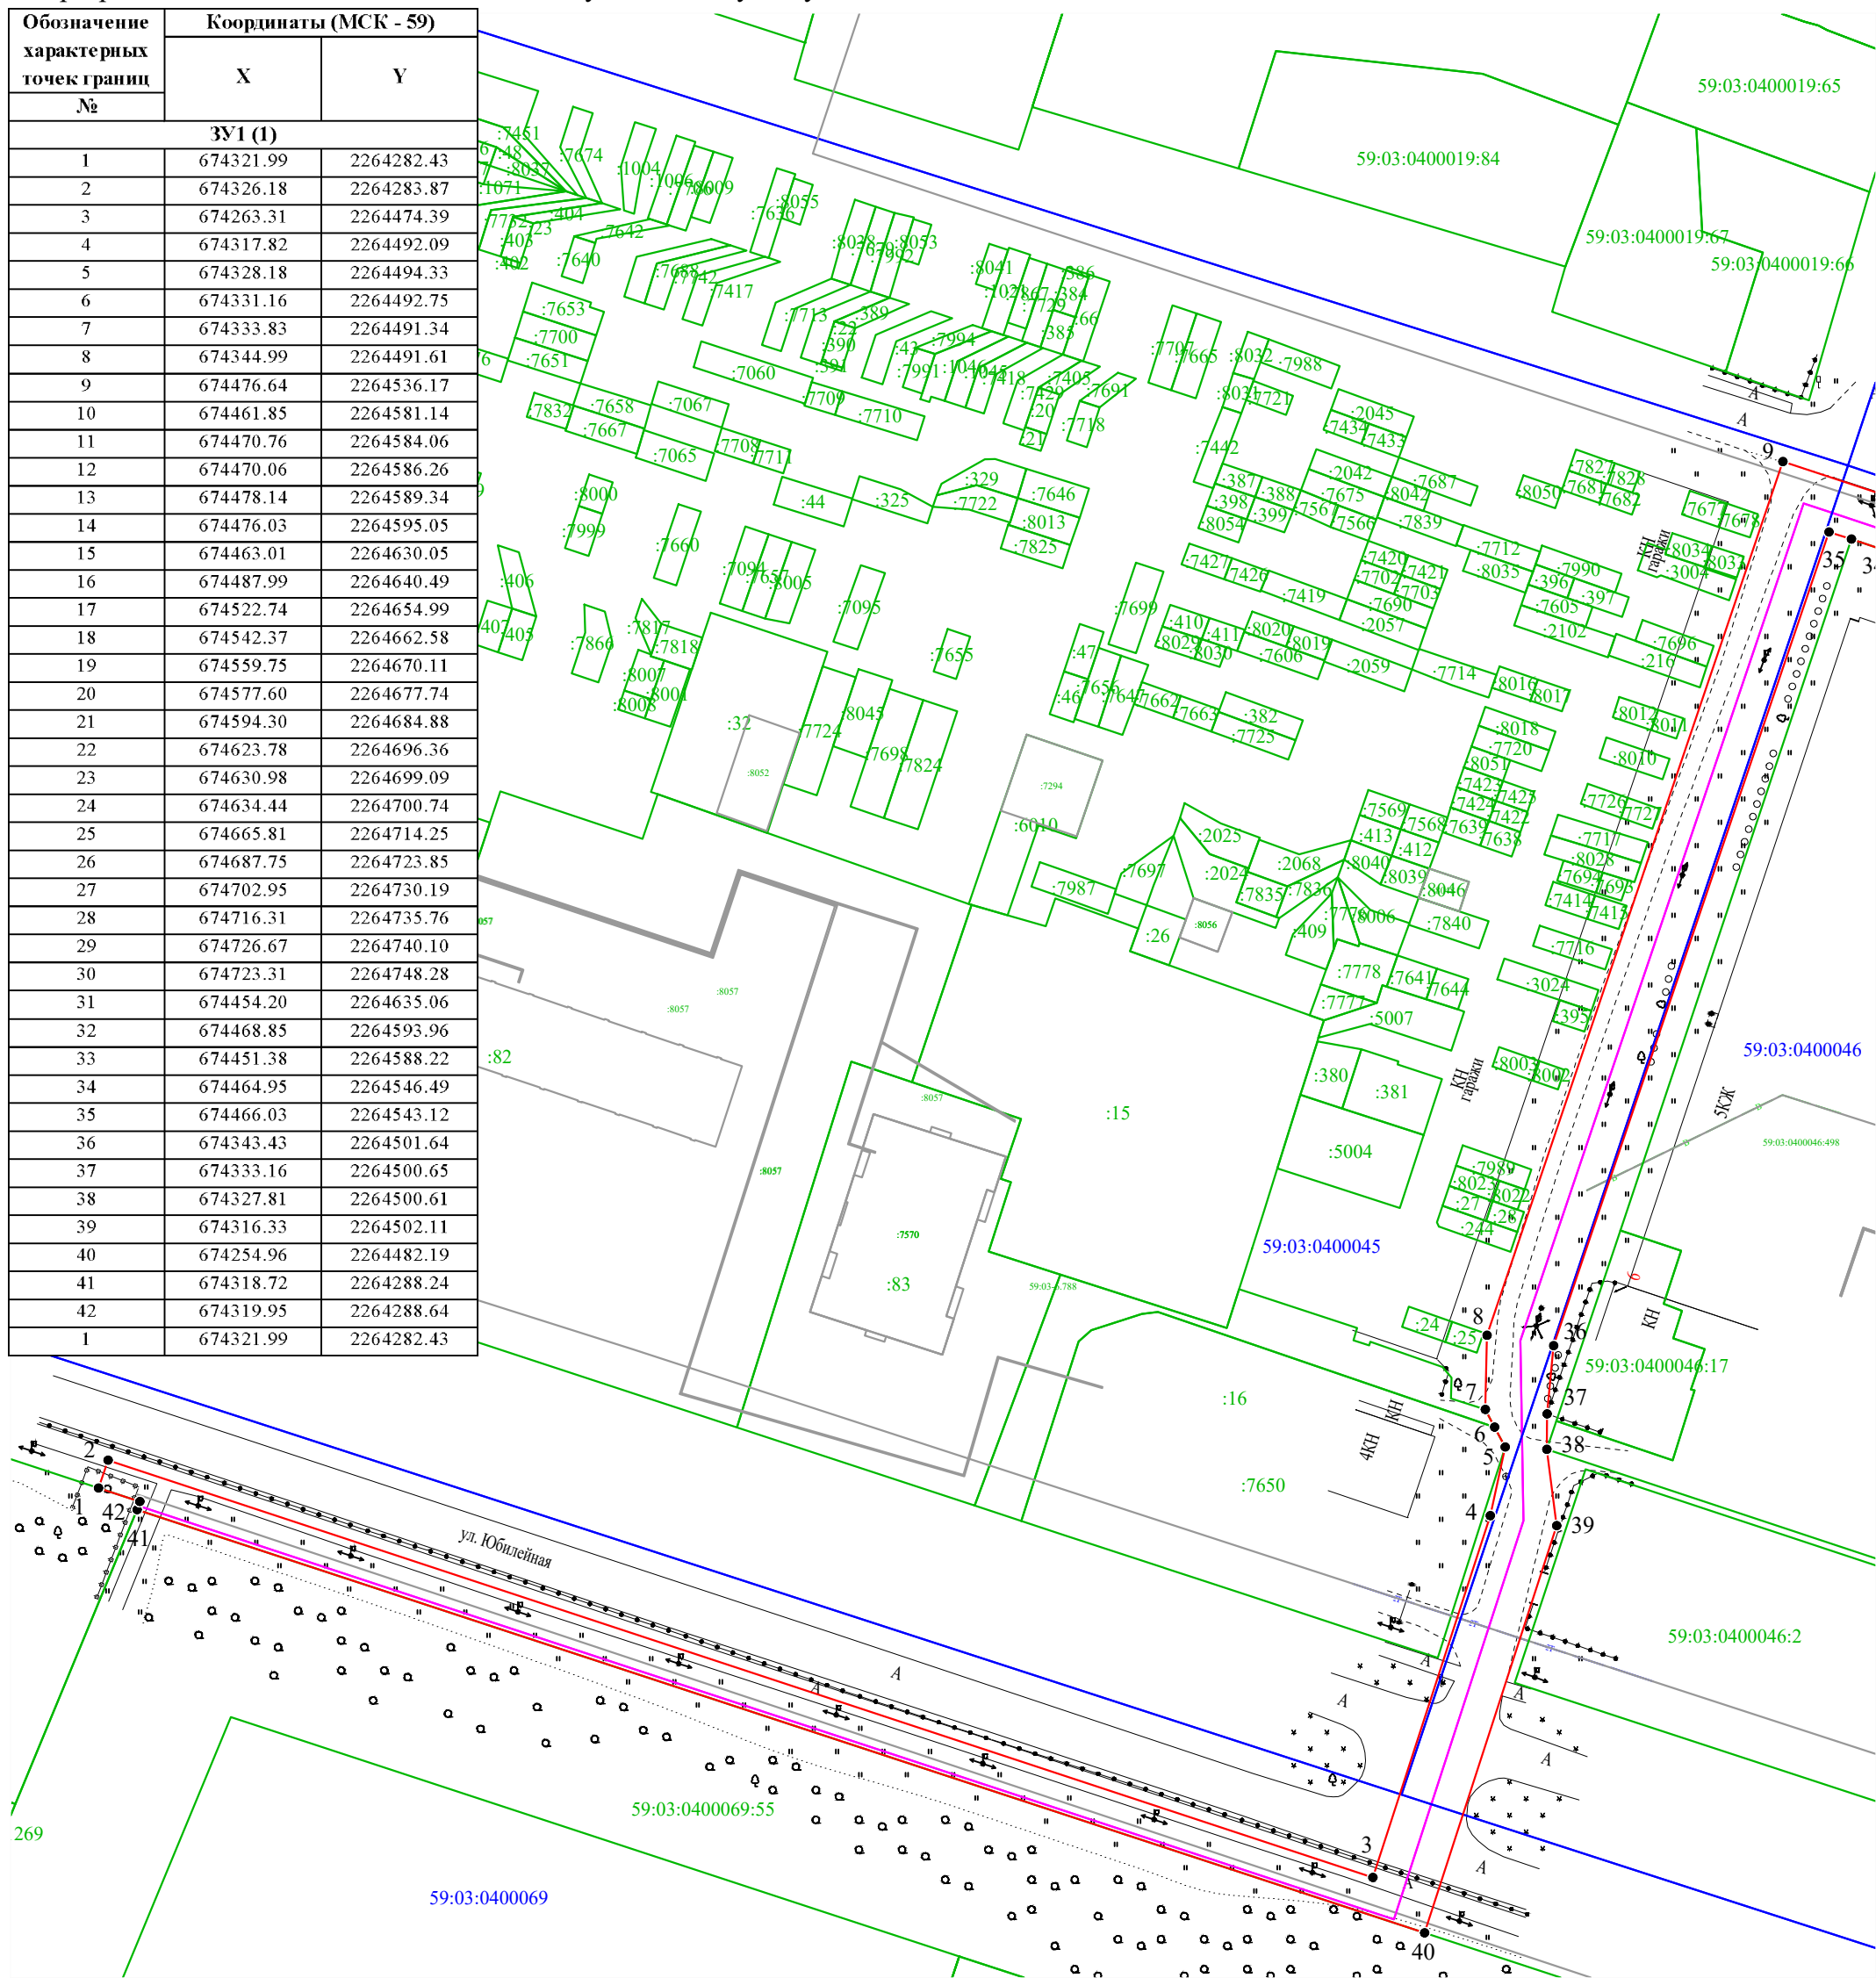

Масштаб 1:1000

Условные обозначения:

- 1 2 - граница части земельного участка, занимаемой на период строительства
- - граница земельного участка ранее учтенного в ЕГРН, установленная в соответствии с требованиями земельного законодательства
- - граница кадастрового квартала
- 59:03:0760101 - кадастровый номер квартала
- 59:03:0760101:35 - кадастровый номер земельного участка в КК
- - проектируемый газопровод-ввод
- - существующий газопровод
- граница зоны с особыми условиями использования территории, установленная в ЕГРН

Заявитель

Косачев О.В., по доверенности

(подпись, расшифровка подписи)

№ 1853 от 28.12.2022

МП

Верно

(для юридических лиц и ИП)