



Схема предполагаемых к использованию земель или части земельного участка

Объект: "Газопровод-ввод низкого давления по ул. Д. Бедного, 11, г. Березники"
 Местоположение: Пермский край, г.о. г. Березники, г. Березники
 Площадь земель или части земельного участка, кв.м.: **1262**
 Категория земель: земли населённых пунктов
 Вид разрешенного использования земельного участка: отсутствует

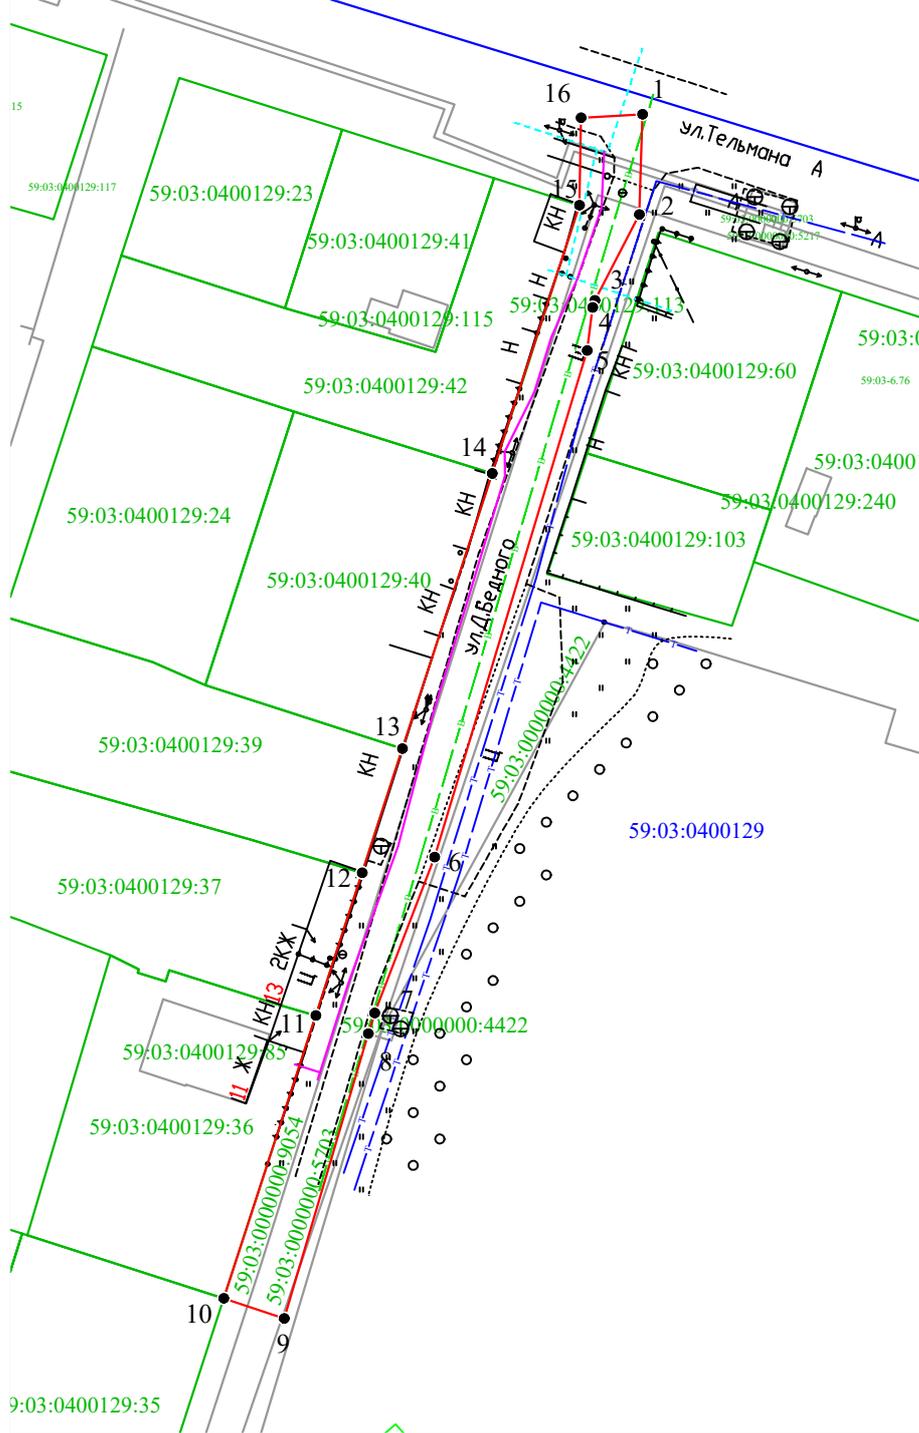

Масштаб 1:1000

Условные обозначения:

 -  - граница части земельного участка, занимаемой на период строительства
-  - граница земельного участка ранее учтенного в ЕГРН, установленная в соответствии с требованиями земельного законодательства
-  - граница кадастрового квартала
-  59:03:0760101 - кадастровый номер квартала
-  59:03:0760101:35 - кадастровый номер земельного участка в КК
-  - проектируемый газопровод-ввод
-  - существующий газопровод
-  - граница зоны с особыми условиями использования территории, учтенная в ЕГРН

| Обозначение характерных точек границ | Координаты (МСК - 59) | |
|--------------------------------------|-----------------------|------------|
| | X | Y |
| № | | |
| ЗУ1 (1) | | |
| 1 | 672181.34 | 2264246.65 |
| 2 | 672168.06 | 2264246.23 |
| 3 | 672156.68 | 2264240.38 |
| 4 | 672155.72 | 2264240.08 |
| 5 | 672150.02 | 2264239.37 |
| 6 | 672082.86 | 2264219.31 |
| 7 | 672062.18 | 2264211.43 |
| 8 | 672059.46 | 2264210.60 |
| 9 | 672021.70 | 2264199.52 |
| 10 | 672024.36 | 2264191.58 |
| 11 | 672061.87 | 2264203.69 |
| 12 | 672080.78 | 2264209.79 |
| 13 | 672097.24 | 2264215.07 |
| 14 | 672133.72 | 2264226.87 |
| 15 | 672169.29 | 2264238.35 |
| 16 | 672180.88 | 2264238.57 |
| 1 | 672181.34 | 2264246.65 |

Описание границ смежных землепользователей:

от т.1 до т.3, от т.4 до т.10, от т.15 до т.1 - земли неразграниченной государственной (муниципальной) собственности;
 от т.3 до т.4 - 59:03:0400129:113,
 от т.10 до т.11 - 59:03:0400129:36,
 от т.11 до т.12 - 59:03:0400129:37,
 от т.12 до т.13 - 59:03:0400129:39,
 от т.13 до т.14 - 59:03:0400129:40,
 от т.14 до т.15 - 59:03:0400129:42.

Заявитель



Косачев О.В., по доверенности

(подпись, расшифровка подписи)

№ 1853 от 28.12.2022

МП

Верно

(для юридических лиц и ИП)