

Схема предполагаемых к использованию земель или части земельного участка

Объект: "Газопровод-ввод низкого давления г. Березники, ул. Москалева, 24"


Местоположение: Пермский край, г.о. г. Березники, г. Березники

Площадь земель или части земельного участка, кв.м.: **301**

Категория земель: земли населённых пунктов

Вид разрешенного использования земельного участка: отсутствует

Обозначение характерных точек границ	Координаты (МСК - 59)	
	X	Y
№		
ЗУ1 (I)		
1	671469.68	2267285.62
2	671455.06	2267277.70
3	671444.45	2267274.21
4	671445.16	2267272.22
5	671449.90	2267263.08
6	671474.45	2267276.41
7	671470.15	2267284.73
1	671469.68	2267285.62

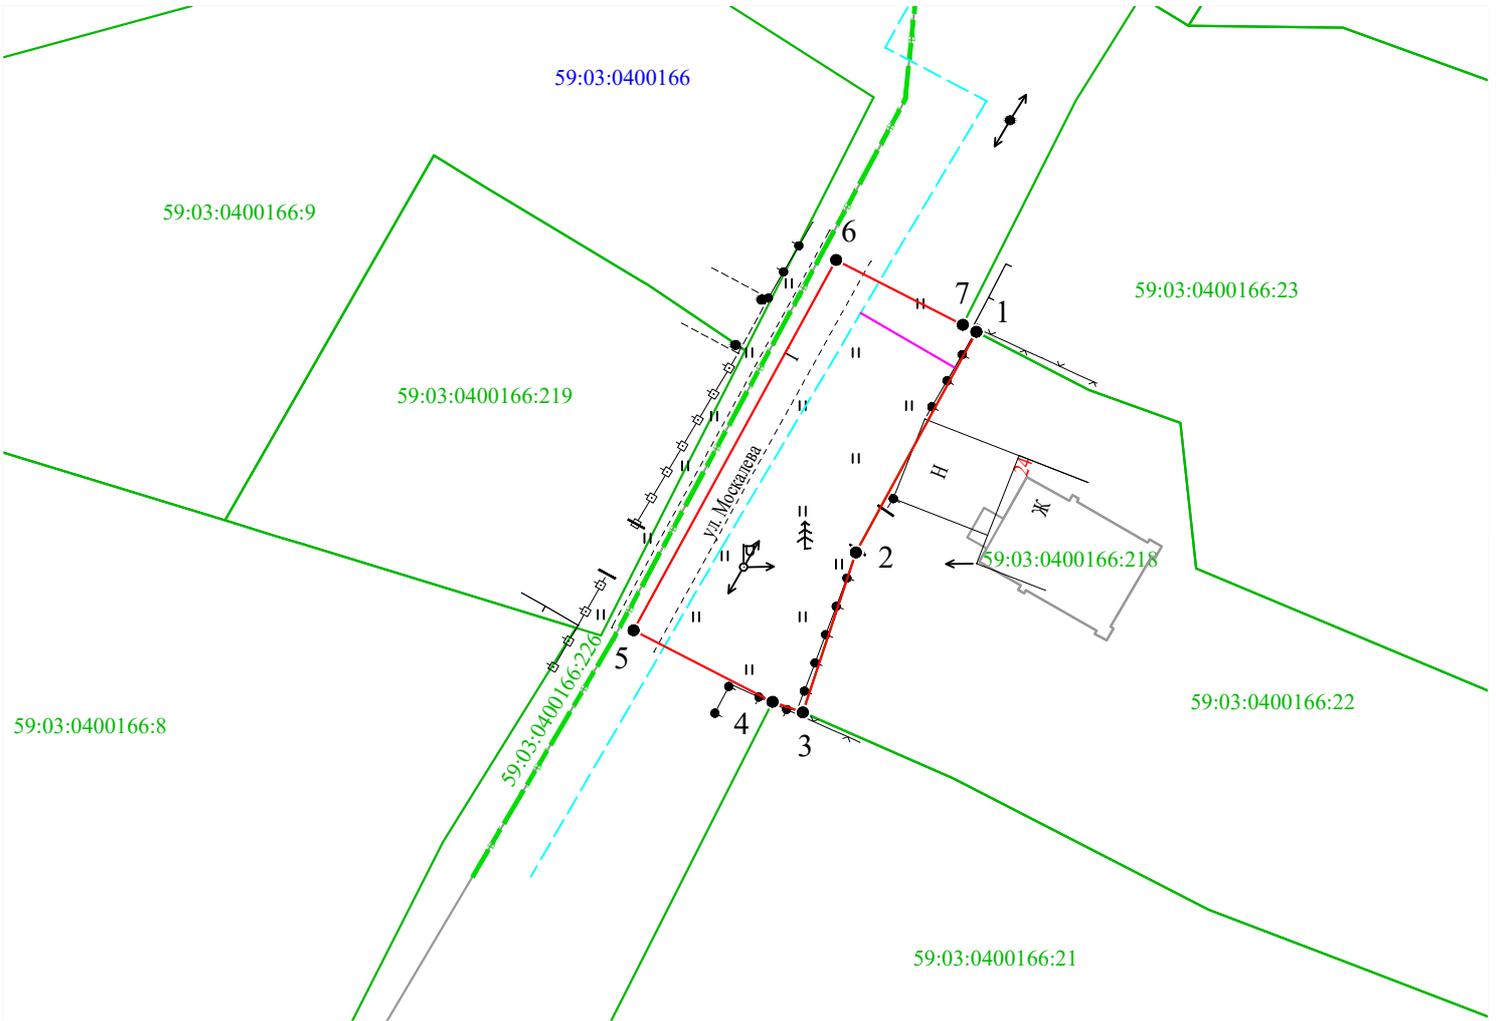

Масштаб 1:1000

Условные обозначения:

-  - граница части земельного участка, занимаемой на период строительства
-  - граница земельного участка ранее учтенного в ЕГРН, устан-ая в соотв-ии с требованиями зем. законода-ва
-  - граница кадастрового квартала
-  59:03:0760101 - кадастровый номер квартала
-  59:03:0760101:35 - кадастровый номер земельного участка в КК
-  - проектируемый газопровод-ввод
-  - существующий газопровод
-  - граница зоны с особыми условиями использования территории учтенная в ЕГРН

Описание границ смежных землепользователей:

от т.4 до т.7 - земли неразграниченной государственной (муниципальной) собственности;
от т.1 до т.3 - 59:03:0400166:22,
от т.3 до т.4 - 59:03:0400166:21,
от т.7 до т.1 - 59:03:0400166:23.

Заявитель  Косачев О.В., по доверенности
(подпись, расшифровка подписи) № 1853 от 28.12.2022
МП Верно
(для юридических лиц и ИП)